



GEOMETRIA DOS MUROS DE ARRIMO  
VDE PROEITO ESTRUTURAL  
ESC.:1/200

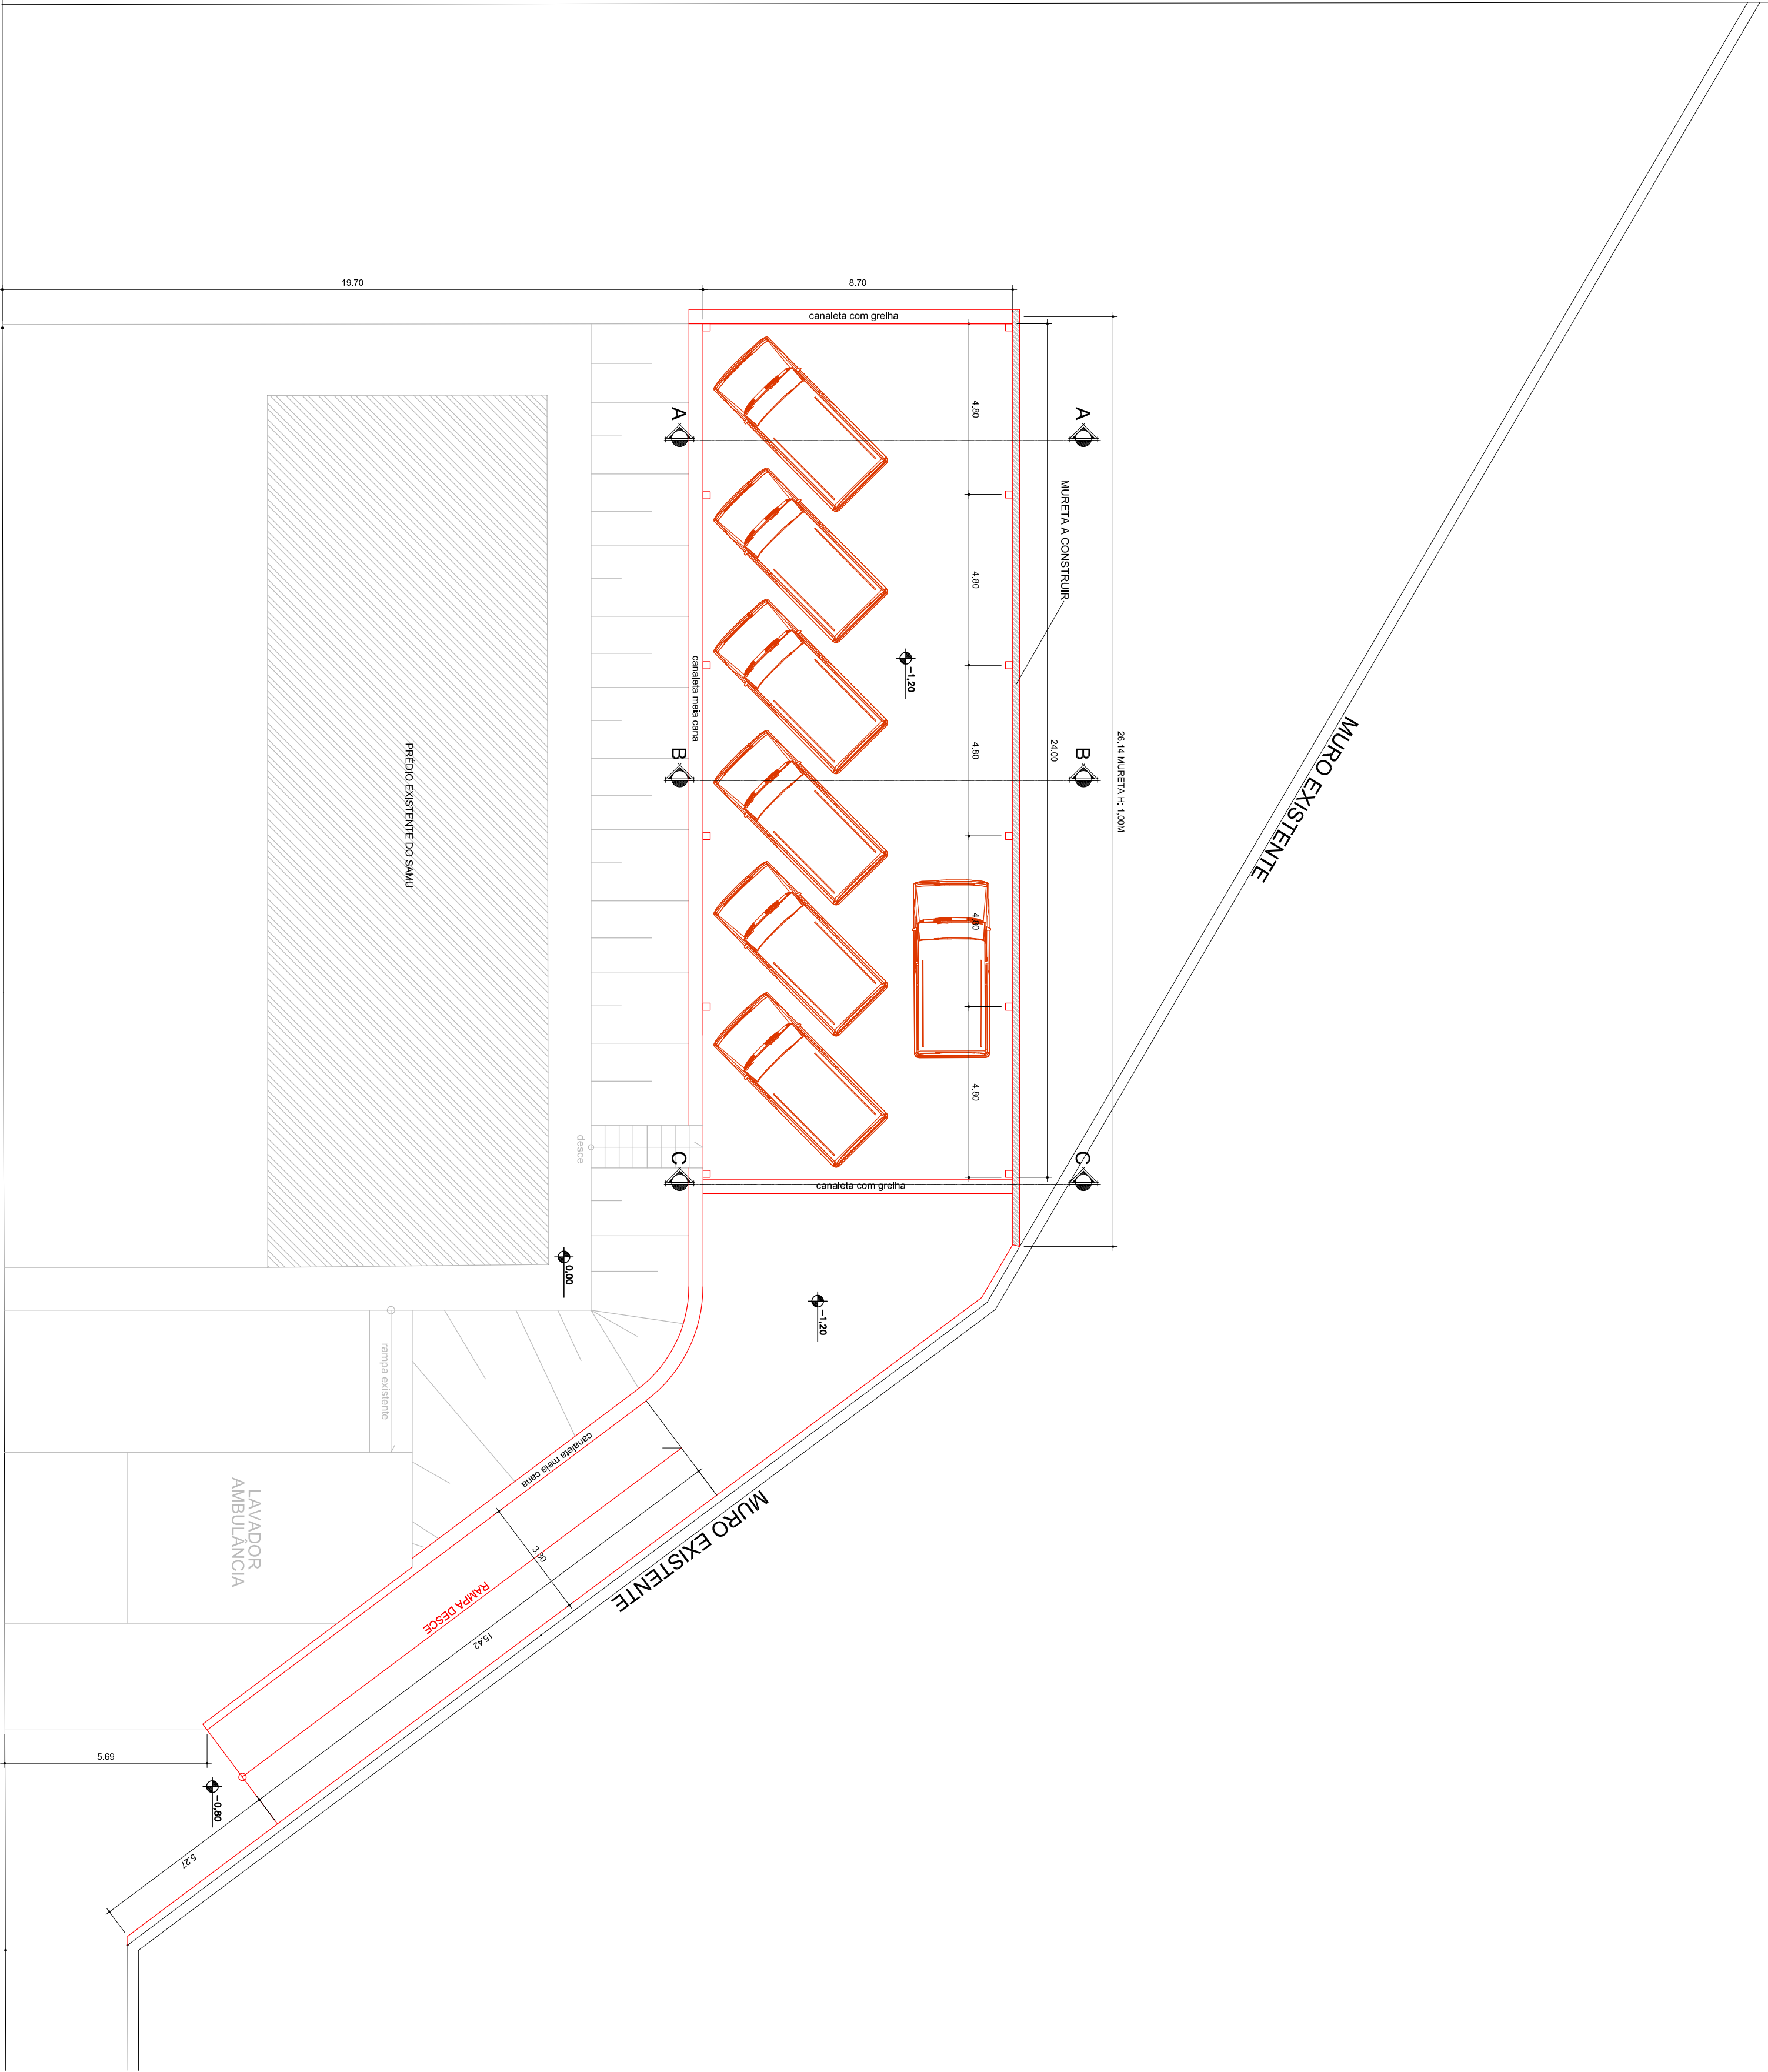

RUA BEATRIZ ALLEVI, 477

PLANTA BAIXA  
ESC.:1/125

■ À CONSTRUIR (cobertura das ambulâncias) 208,08 m²  
■ EXISTENTE

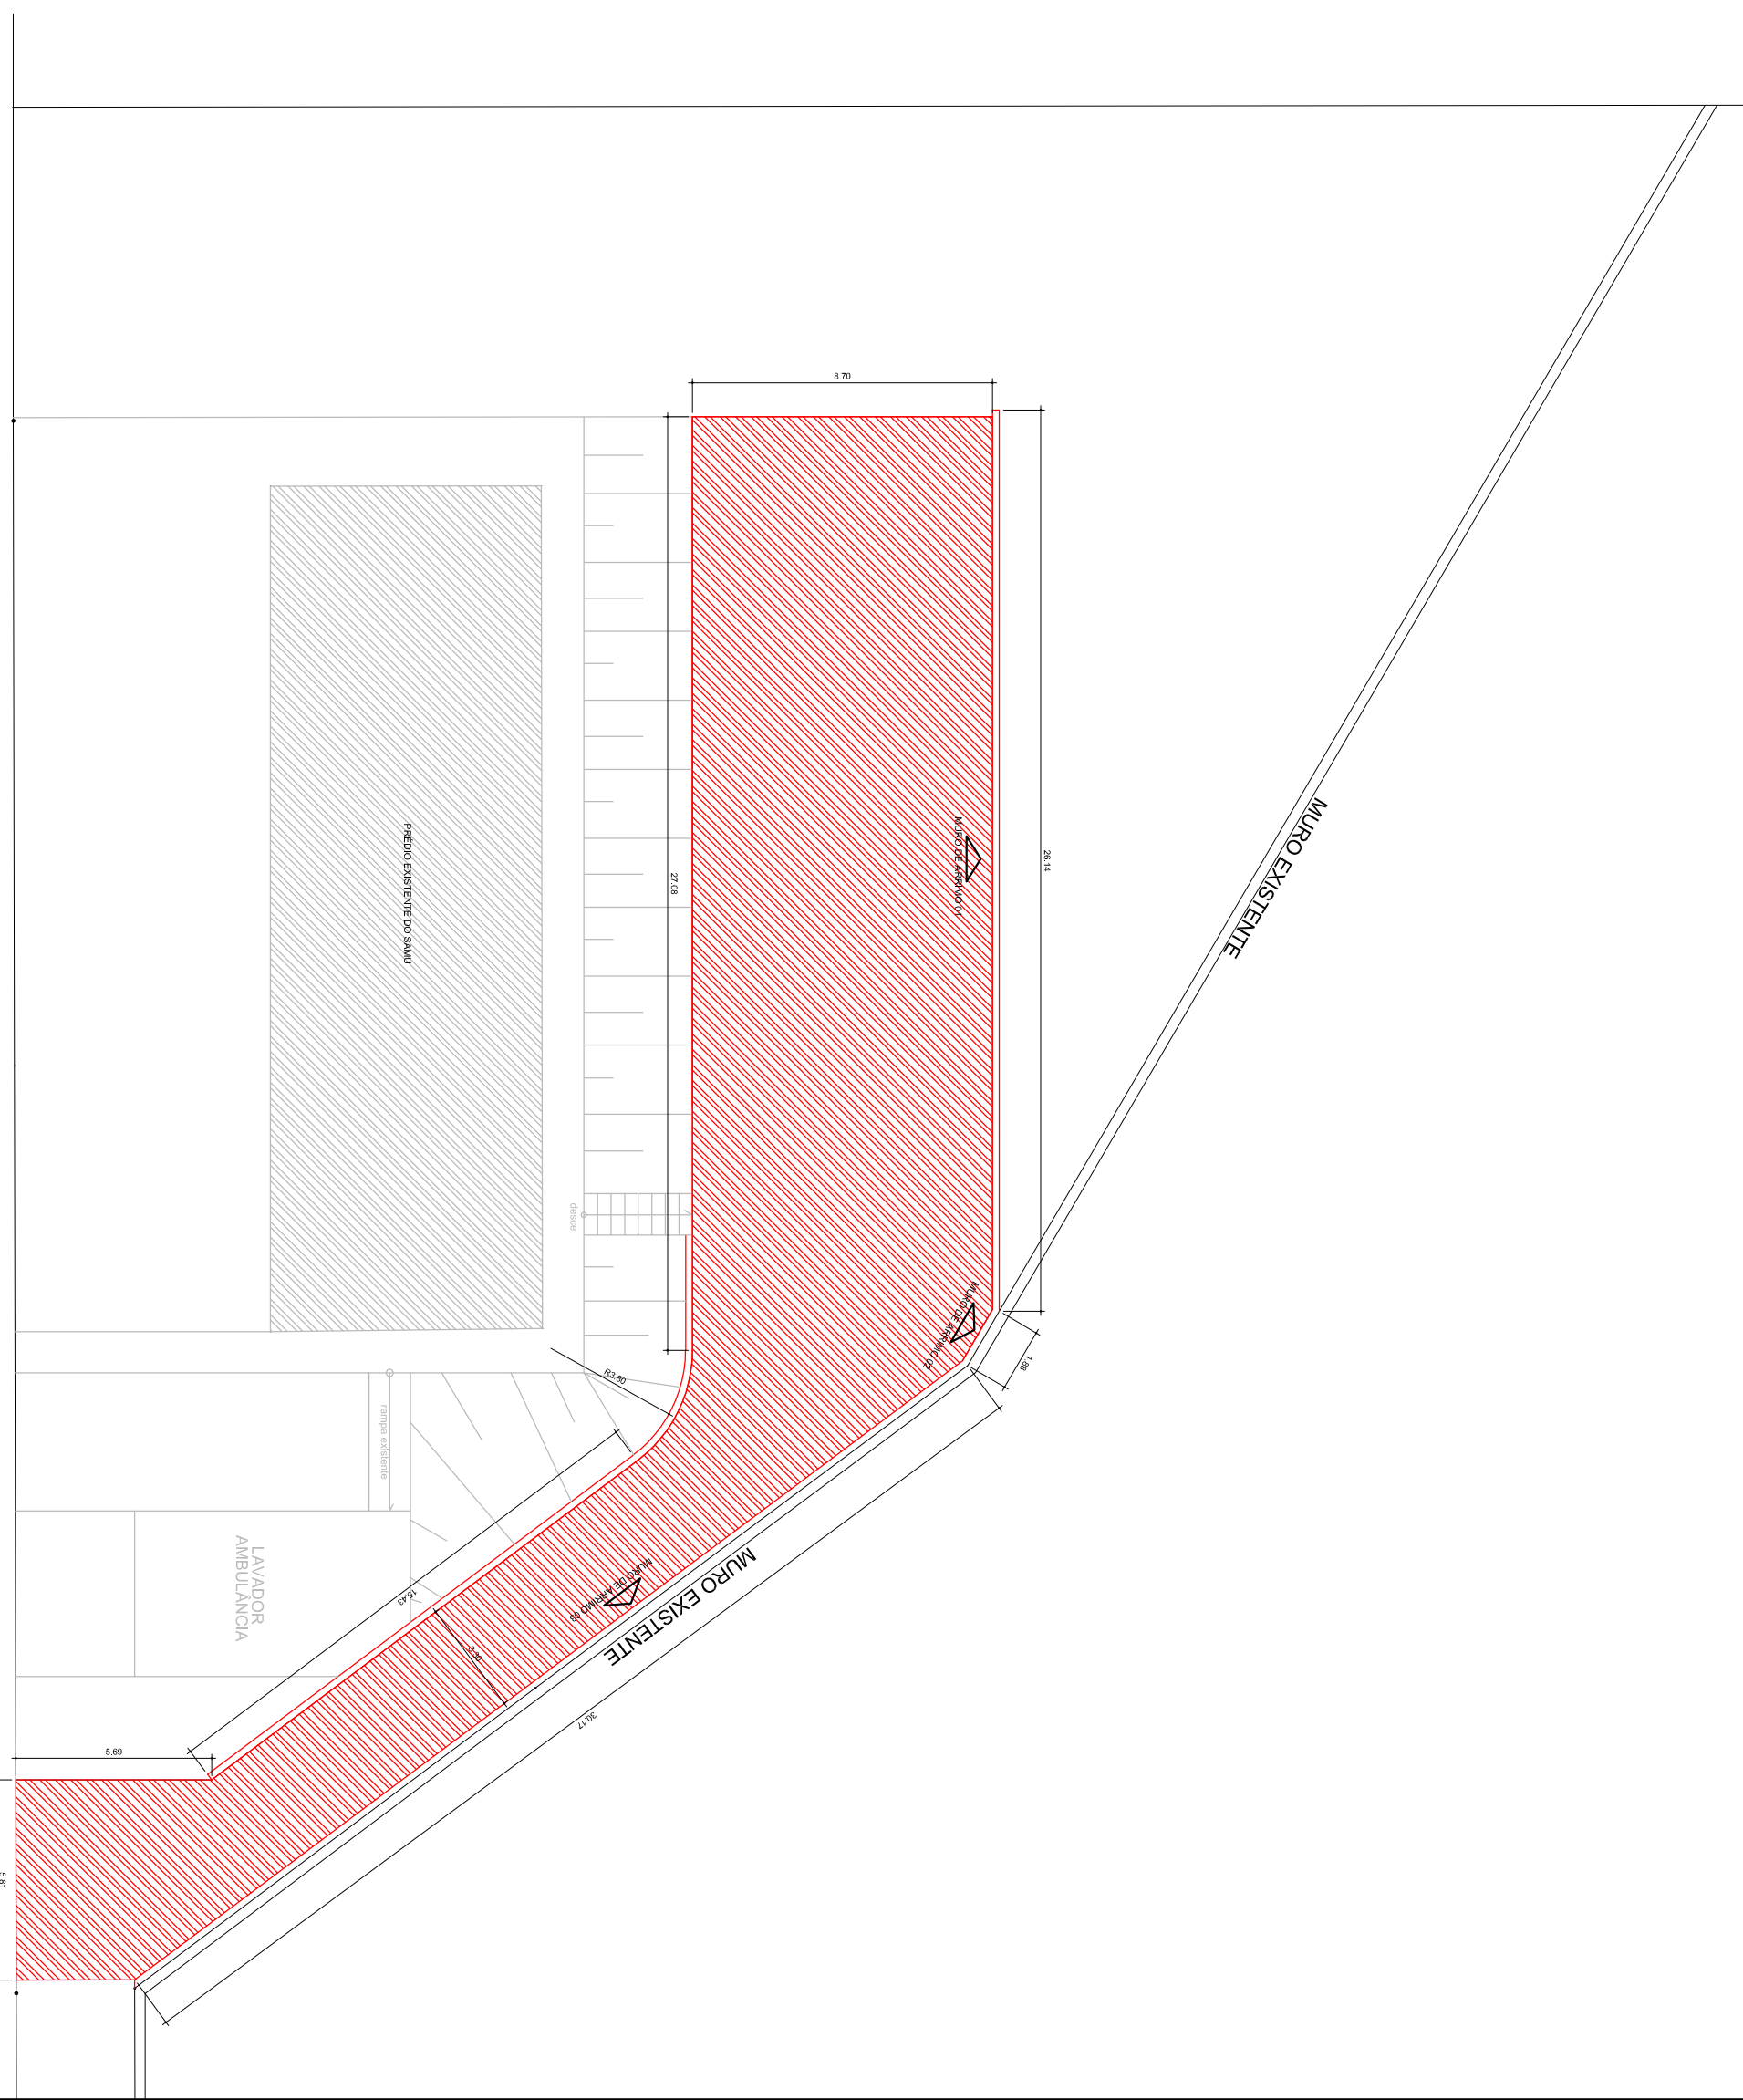

RUA BEATRIZ ALLEVI, 477

PLANTA BAIXA PISO A CONSTRUIR  
ESC.:1/200

■ PISO EM CONCRETO A CONSTRUIR: 394,88 M²  
■ EXISTENTE



ADMINISTRAÇÃO  
ÂNGELO PERUGINI  
2017-2020

COORDENADOR TÉCNICO: SÉRGIO MARASCO TORREGILAS - SECRETÁRIO MUNICIPAL DE OBRAS

ORÇAMENTISTA: ISABEL CRISTINA LAUREANO - DIRETORA DE PROJETOS E ORÇAMENTOS

LOCAL: APLICAÇÃO DO SAU

LOCAL: RUA BEATRIZ ALLEVI, 477 - JARDIM GREEN PARK RESIDENCE

TÍTULO: PLANTA BAIXA - PLANTA BAIXA PISO A CONSTRUIR - GEOMETRIA DOS MUROS DE ARRIMO

AUTOR DO PROJETO: PAULO A. G. VASCONCELOS - ARQUITETO

ESCALAS:

INDICAÇÕES

DESCRIÇÃO

REVISÃO

PROJEÇÃO

DATA:

FEV 2020

FEV 2020

