



Obra: Muro de Fechamento da Área de Entrada do Necrotério do UPA Jd. Rosolém

BDI = 23,54%

Local: UPA - Jd. Rosolém - Rua Antônio Fernandes Leite

Tabela de referência utilizada para elaboração deste orçamento:
CDHU 189 e SIURB MAI/2023

Página 1 de 1



Obra: Muro de Fechamento da Área de Entrada do Necrotério do UPA Jd. Rosolém

Local: UPA - Jd. Rosolém - Rua Antônio Fernandes Leite

**PEDRO
PAULO
PEDROZO:**
32882145
802

Assinado de
forma digital por
**PEDRO PAULO
PEDROZO:32882**
145802
Dados:
2023.06.13
13:50:46 -03'00'



MUNICÍPIO DE HORTOLÂNDIA

CRONOGRAMA FÍSICO - FINANCEIRO

Obra: Muro de Fechamento da Área de Entrada do Necrotério do UPA Jd. Rosolém

Local: UPA - Jd. Rosolém - Rua Antônio Fernandes Leite

Descrição	Total (R\$)	1º Mês	2º Mês
DEMOLIÇÕES E RETIRADAS	2.449,93		
		2.449,93	
FECHAMENTOS	31.531,03		
		15.765,52	15.765,51
PINTURA	3.705,11		
			3.705,11
TOTAL (R\$)	37.686,07	18.215,45	19.470,62

PEDRO PAULO

PEDROZO:32882145802

Assinado de forma
digital por PEDRO

PAULO

PEDROZO:32882145802

Dados: 2023.06.13

13:49:37 -03'00'



MUNICÍPIO DE HORTOLÂNDIA

CRONOGRAMA FÍSICO-FINANCEIRO

Obra: Muro de Fechamento da Área de Entrada do Necrotério do UPA Jd. Rosolém

Local: UPA - Jd. Rosolém - Rua Antônio Fernandes Leite

Descrição	Total (R\$)	1º Mês	2º Mês
DEMOLIÇÕES E RETIRADAS			
FECHAMENTOS			
PINTURA			
TOTAL (R\$)			

PEDRO

PAULO

PEDROZO:328

82145802

Assinado de forma
digital por PEDRO



PAULO

PEDROZO:32882145802

Dados: 2023.06.13

13:48:47 -03'00'

MUNICÍPIO DE HORTOLÂNDIA

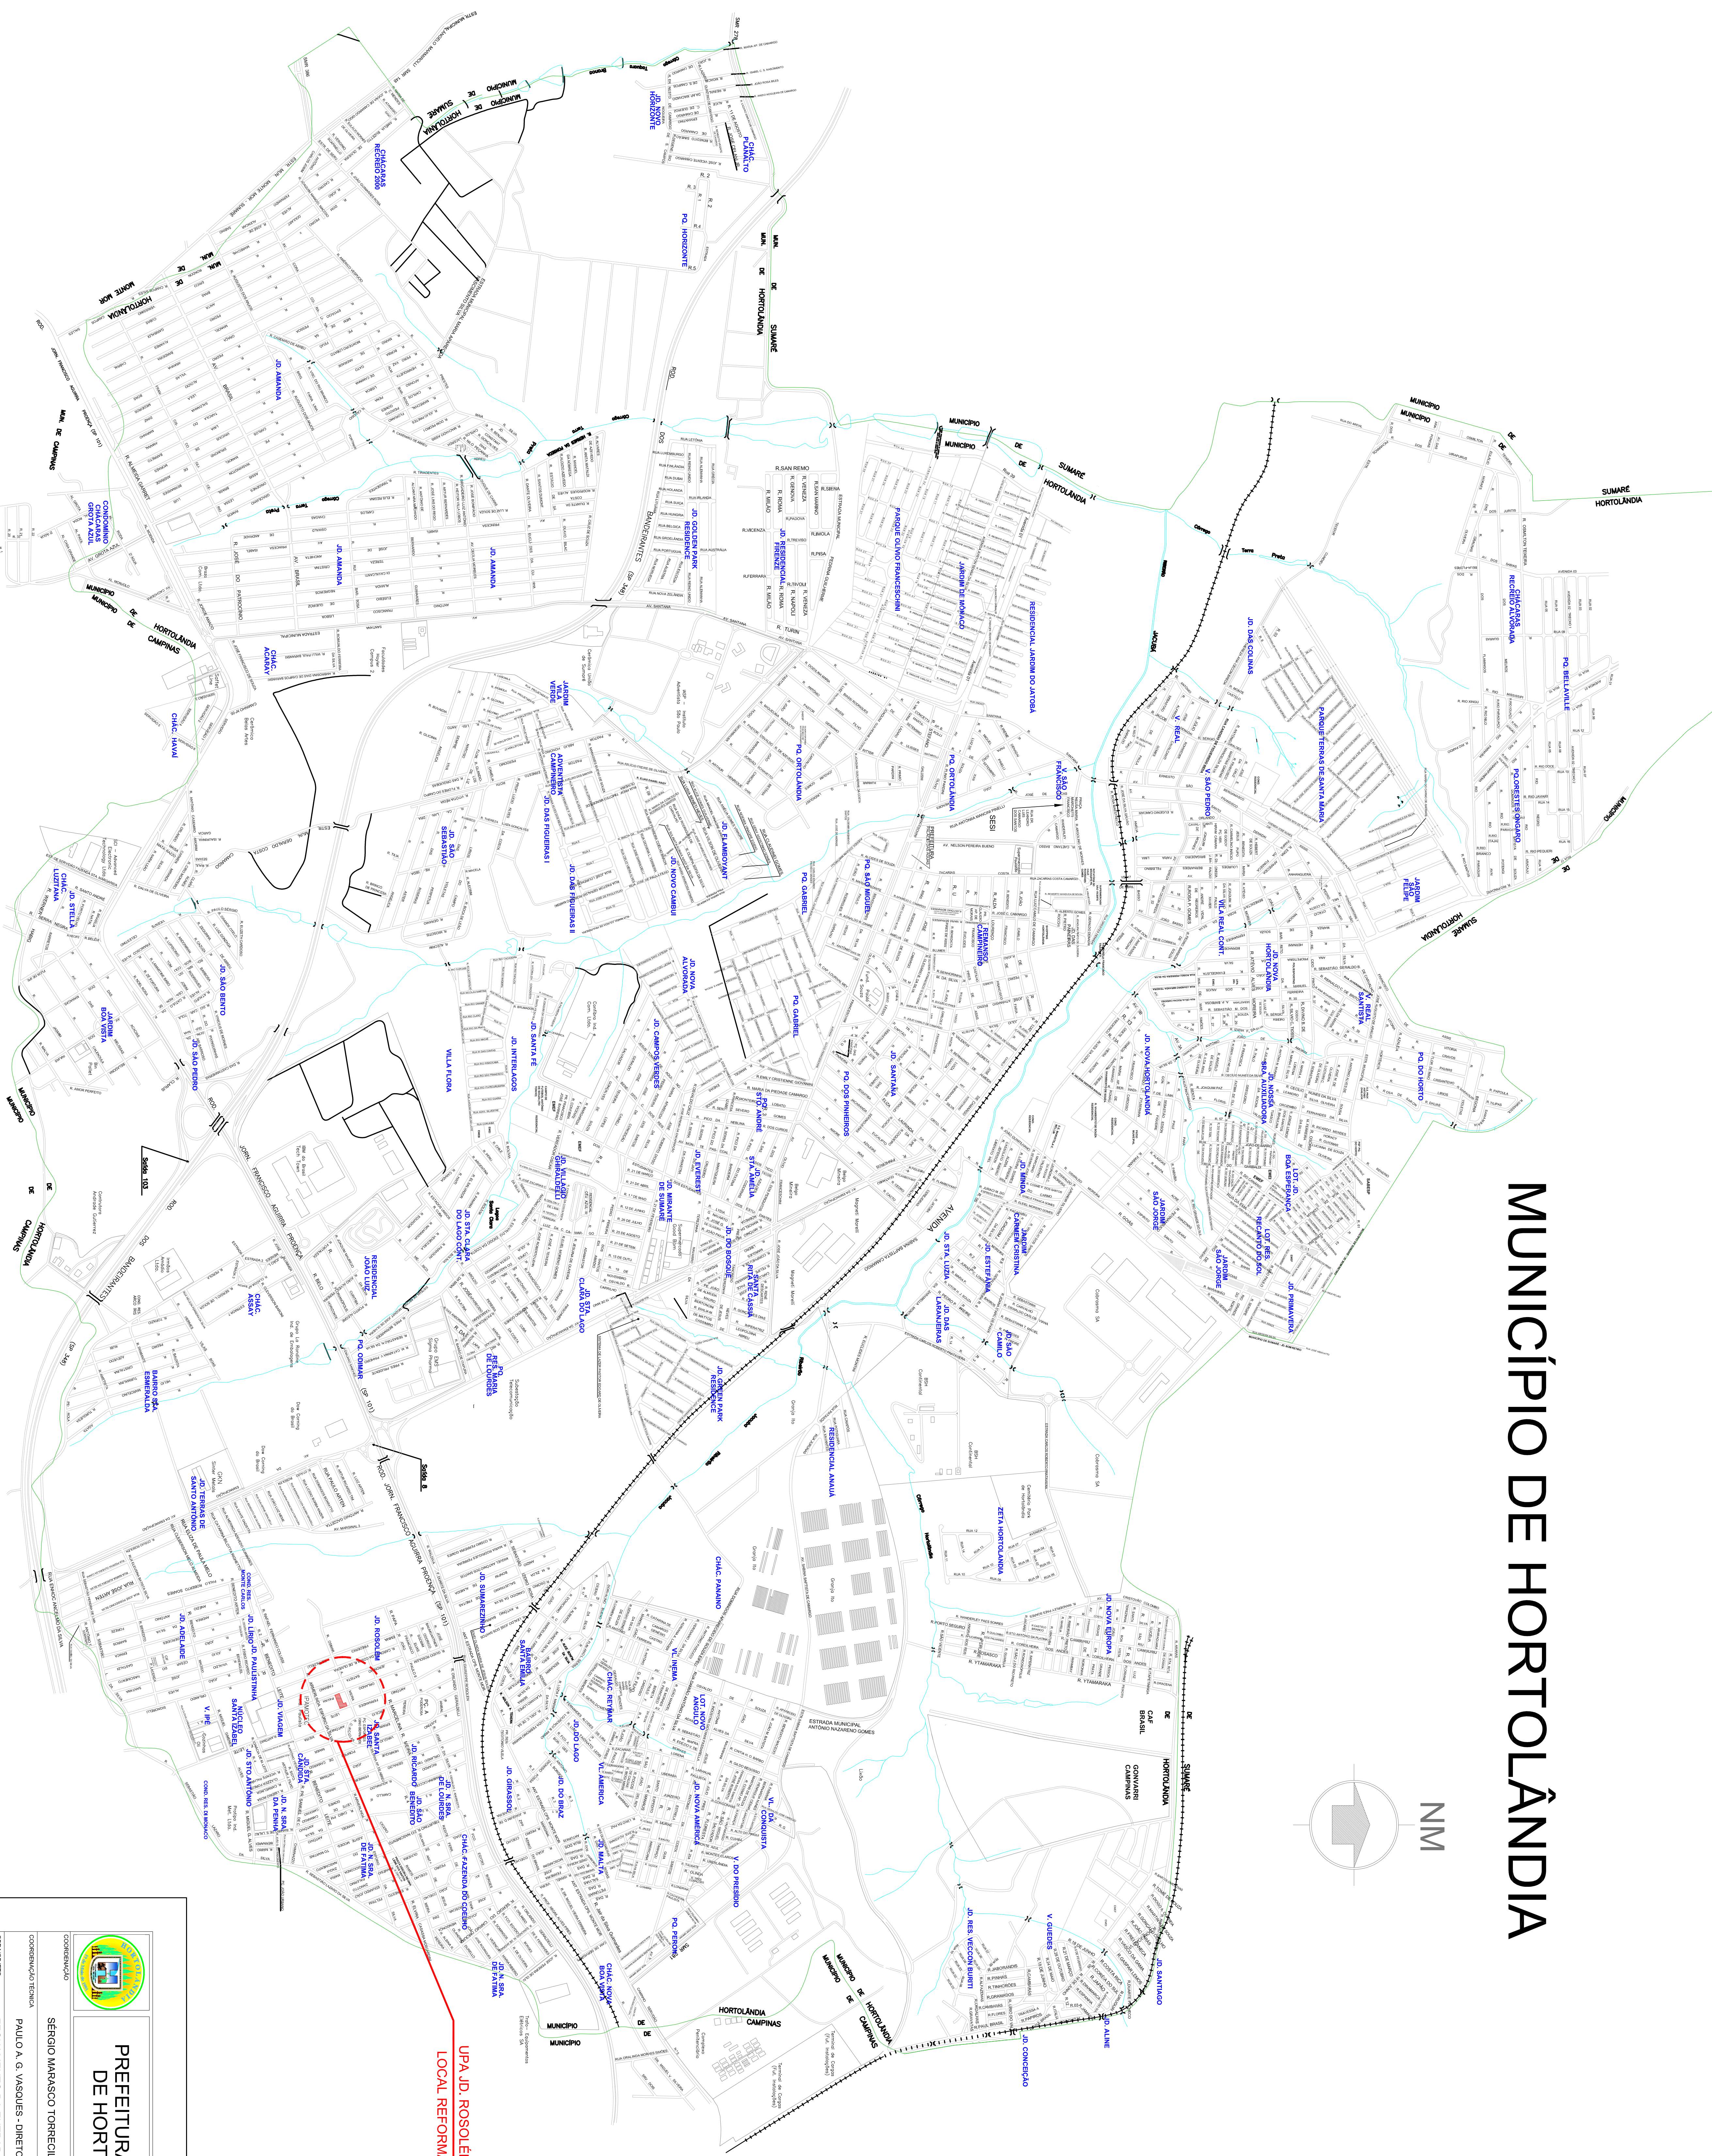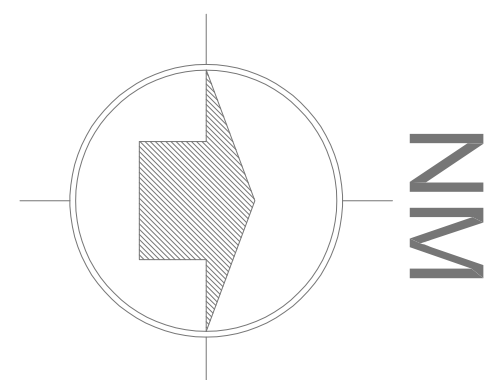

PREFEITURA MUNICIPAL
DE HORTOLÂNDIA

ADMINISTRAÇÃO
JOSE NAZARENO
ZEZE GOMES
2021-2024

GOVERNADOR: SÉRGIO MARASCO TORRECILAS - SECRETÁRIO MUNICIPAL DE OBRAS

COORDENADOR TÉCNICO: PAULO A. G. VASQUES - DIRETOR DE PROJETOS E ORÇAMENTOS

VERBO

DESENHADO POR: PEDRO ROSOLEM
LOCAL: RUA ANTONIO FERNANDES LEITE X OSMAR A. MEIRA
TÍTULO: LOCALIZAÇÃO
AUTOR DO PROJETO: Eng.º Pedro Paulo Pedrozzi
ESCALA: 500800/171
INDICATIVOS: DESSEMINAÇÃO, INSCRIÇÃO, DATA: JUN 2023

PROJETO: FECHAMENTO DA ENTRADA DO NEGOTIÓRIO DA UPA
LOCAL: JARDIM ROSOLEM
TÍTULO: LOCALIZAÇÃO
AUTOR DO PROJETO: Eng.º Pedro Paulo Pedrozzi
ESCALA: 500800/171
INDICATIVOS: DESSEMINAÇÃO, INSCRIÇÃO, DATA: JUN 2023

LEGENDA	
Portão a retirar	
P1 = portão de duas folhas de madeira	1,70 x 2,10 m

RUA ANTONIO FERNANDES LEITE




RUA ORLANDO PAVAN

PLANTA BAIXA 1:150


RUA A. OSMAR MEIRA

[illegible]

LEGENDA	
Muro a construir	
Alvenaria em bloco de concreto de 19cm pintado com latex acrílico	10,54 m
Portões a implantar	
P2= porta de duas folhas tubular com pintura em aço galvanizado de 2,70 x 1,70 m com esmalte à base de água	4,00 x 2,40 m
P3= porta de uma folha tubular com pintura em aço galvanizado de 2,70 x 1,0 m com esmalte à base de água	1,70 x 2,10 m

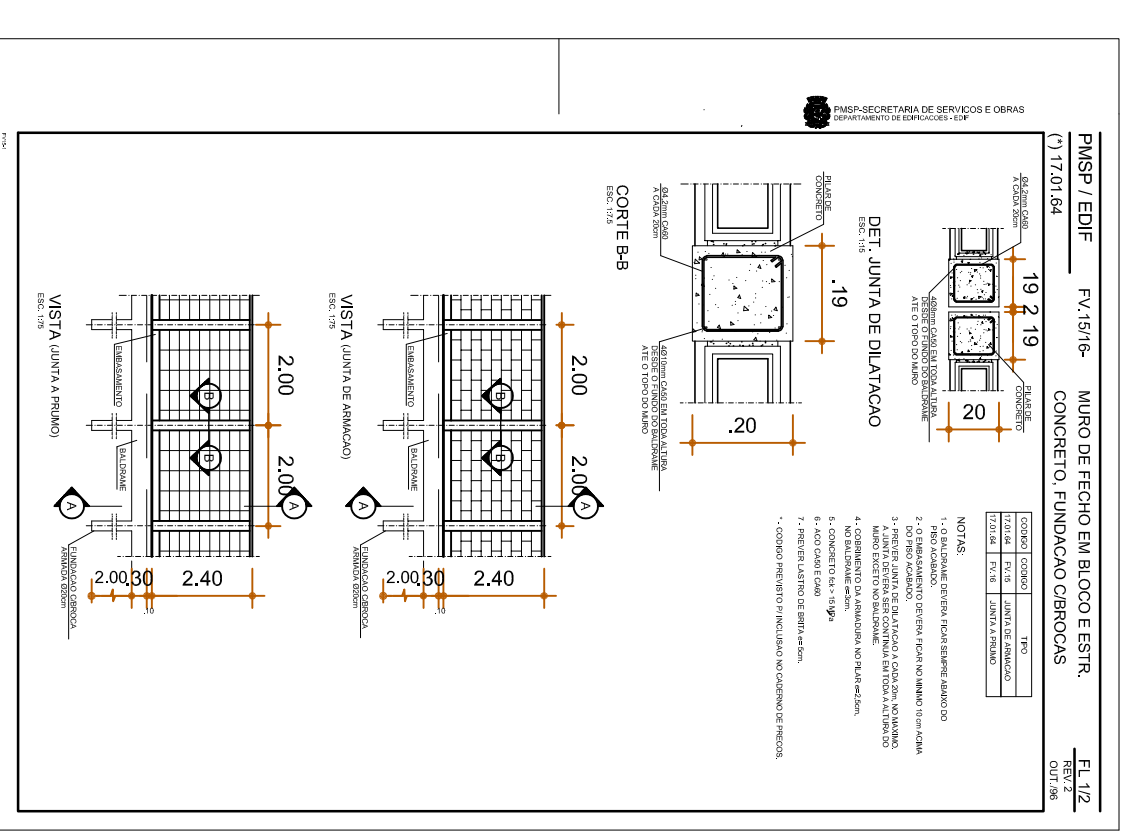

DETALHE DO MURO 1:20

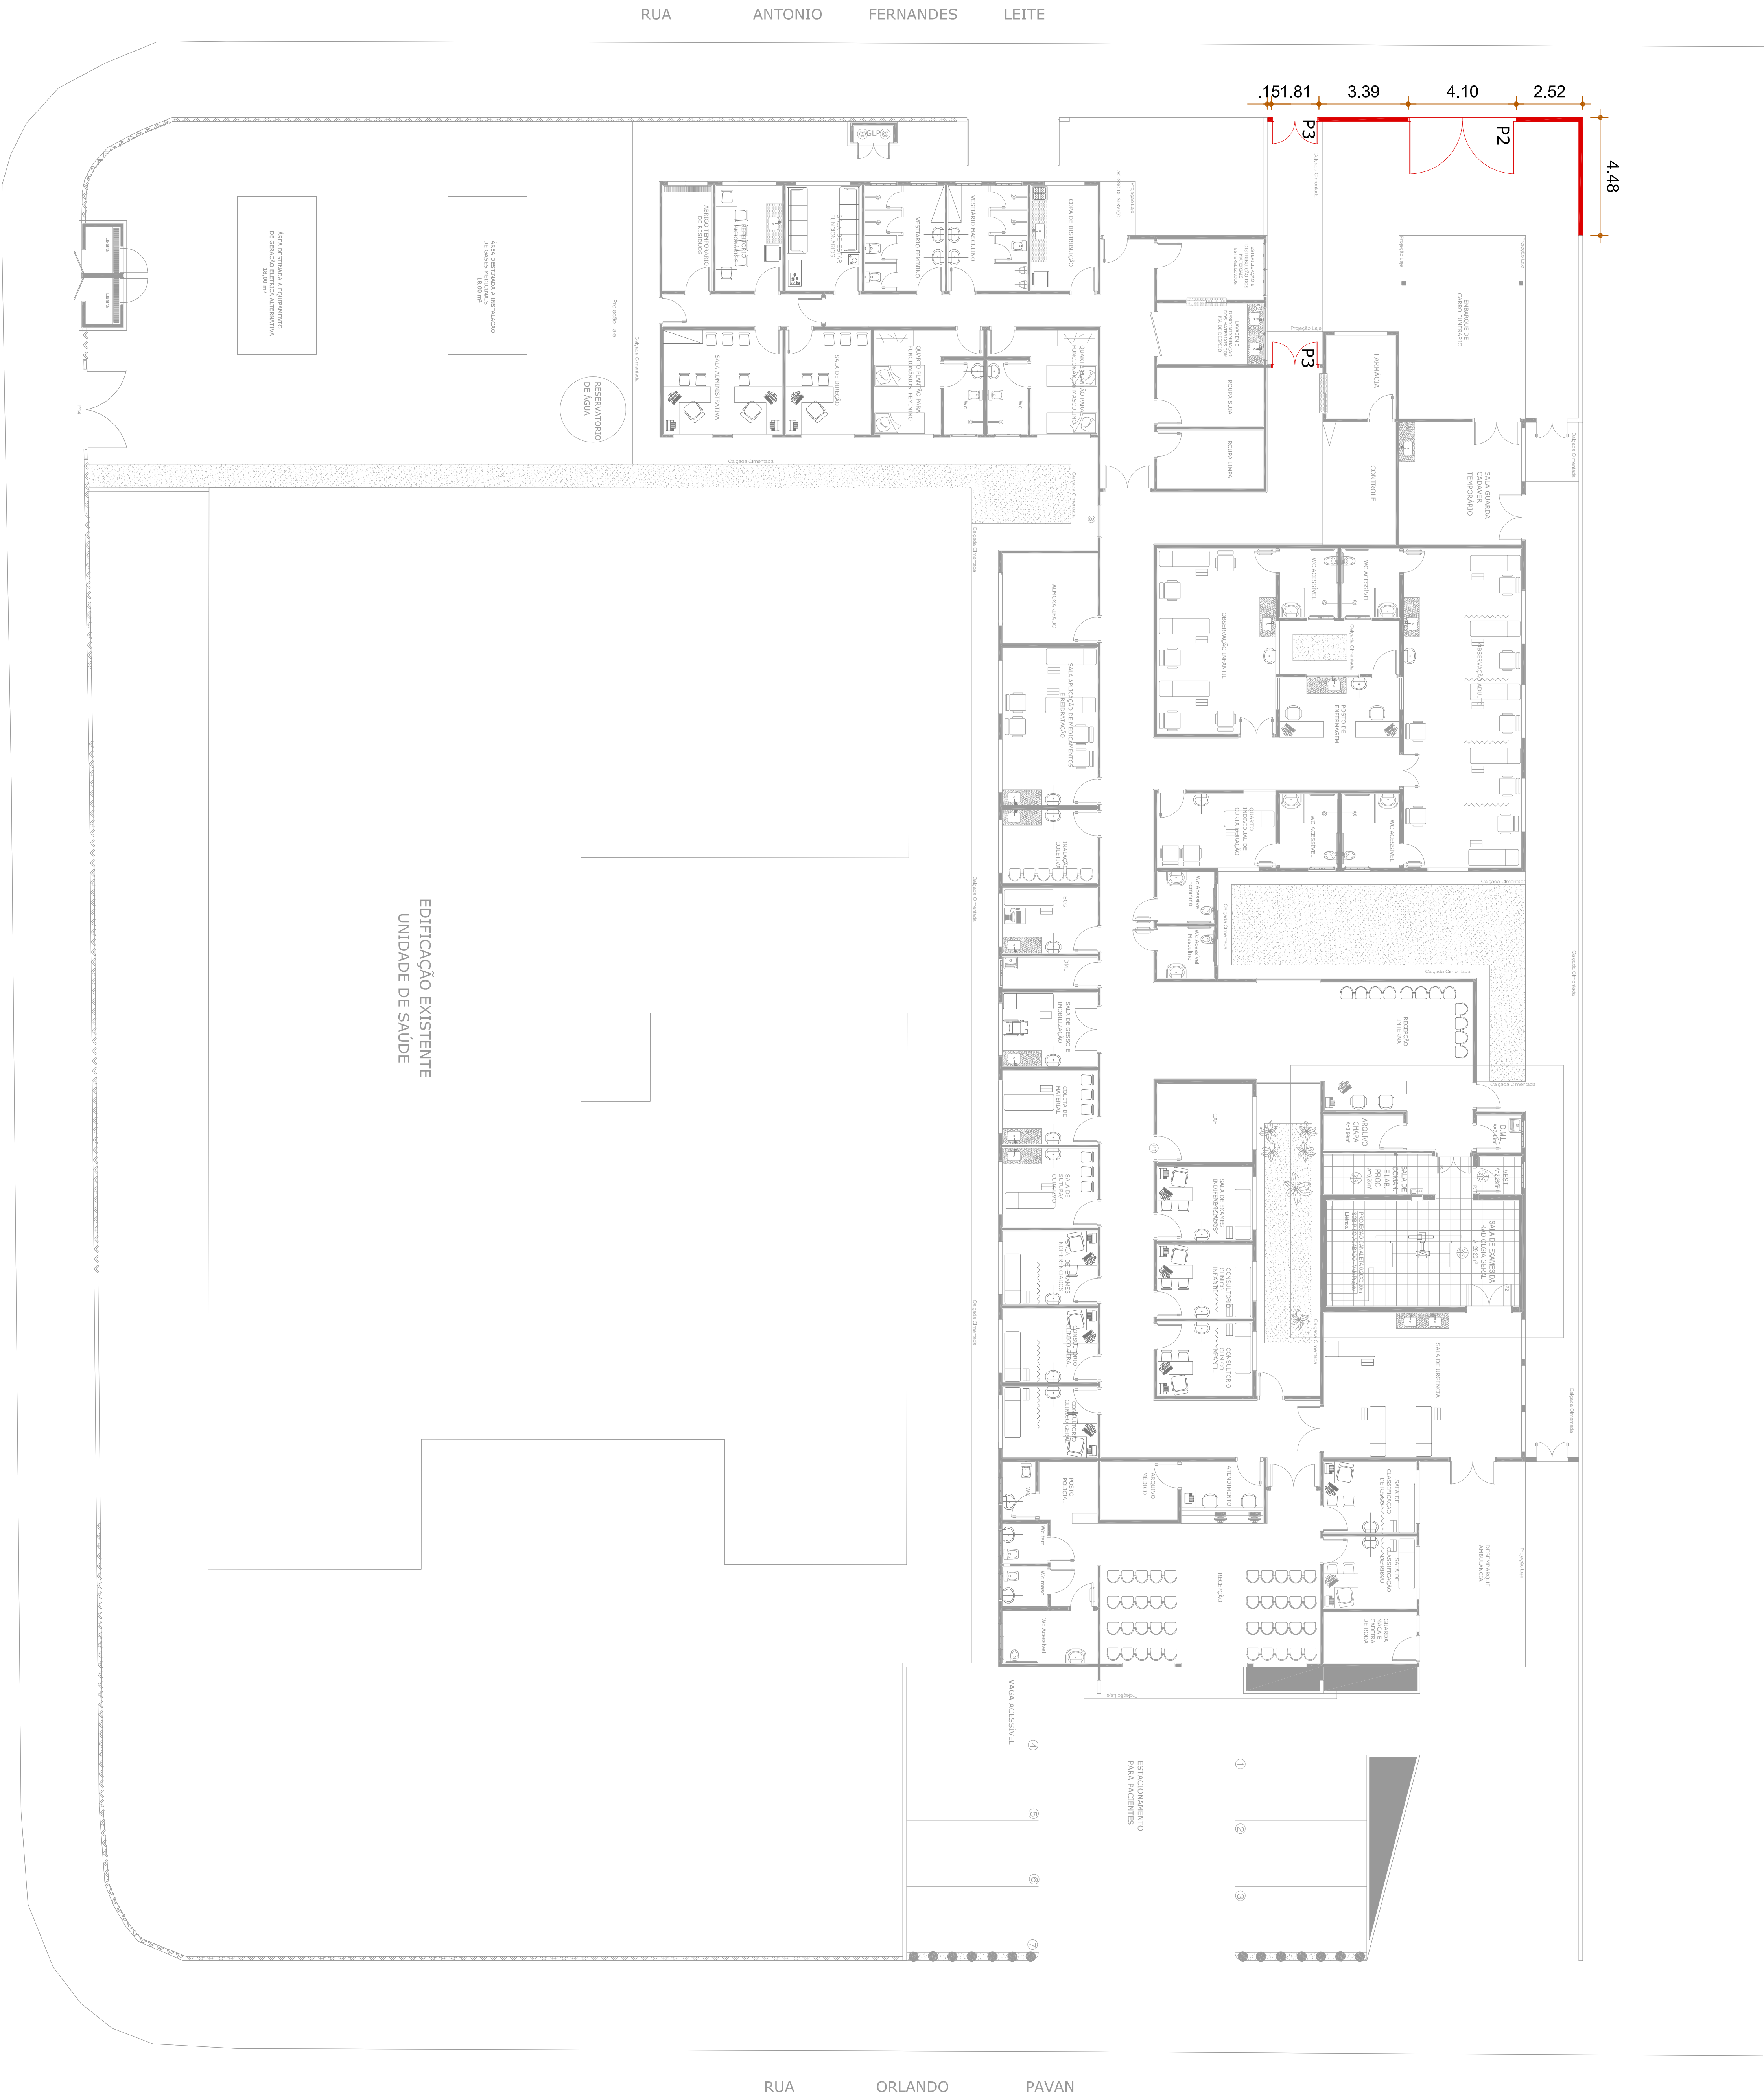

PLANTA BAIXA 1:150

		ADMINISTRAÇÃO JOSÉ NAZARENO ZEZE GOMES 2021-2024	
COORDENADOR SÉRGIO MABASSO TORRELLAS - SECRETÁRIO MUNICIPAL DE OBRAS		COORDENADOR TÉCNICO PAULO A. G. VAQUINES - DIRETOR DE PROJETOS E ORÇAMENTOS	
ORÇAMENTISTA FÉCCIAMANTO DA ENTRADA DO NECRÓTEIO DA UPA JACRINI ROSALEM RUA ANTONIO FERNANDES LESTE X OSNAR A. MEIRA JACRINI ROSALEM		LOCAL RUA ANTONIO FERNANDES LESTE X OSNAR A. MEIRA JACRINI ROSALEM	
TÍTULO A CONSTRUIR		802 ✓	
ALVARÁ DE INÍCIO DE OBRAS Eng. Paulo Pedro Paulozezo		DATA JUN 2023	
EDIFICAÇÃO DESPESAS REVENHO		ORÇAMENTO 5069004771	
INDICADOR		RENTABILIDADE 03/03	