


VER-DE-PB.2.OB.04-ARQ-001

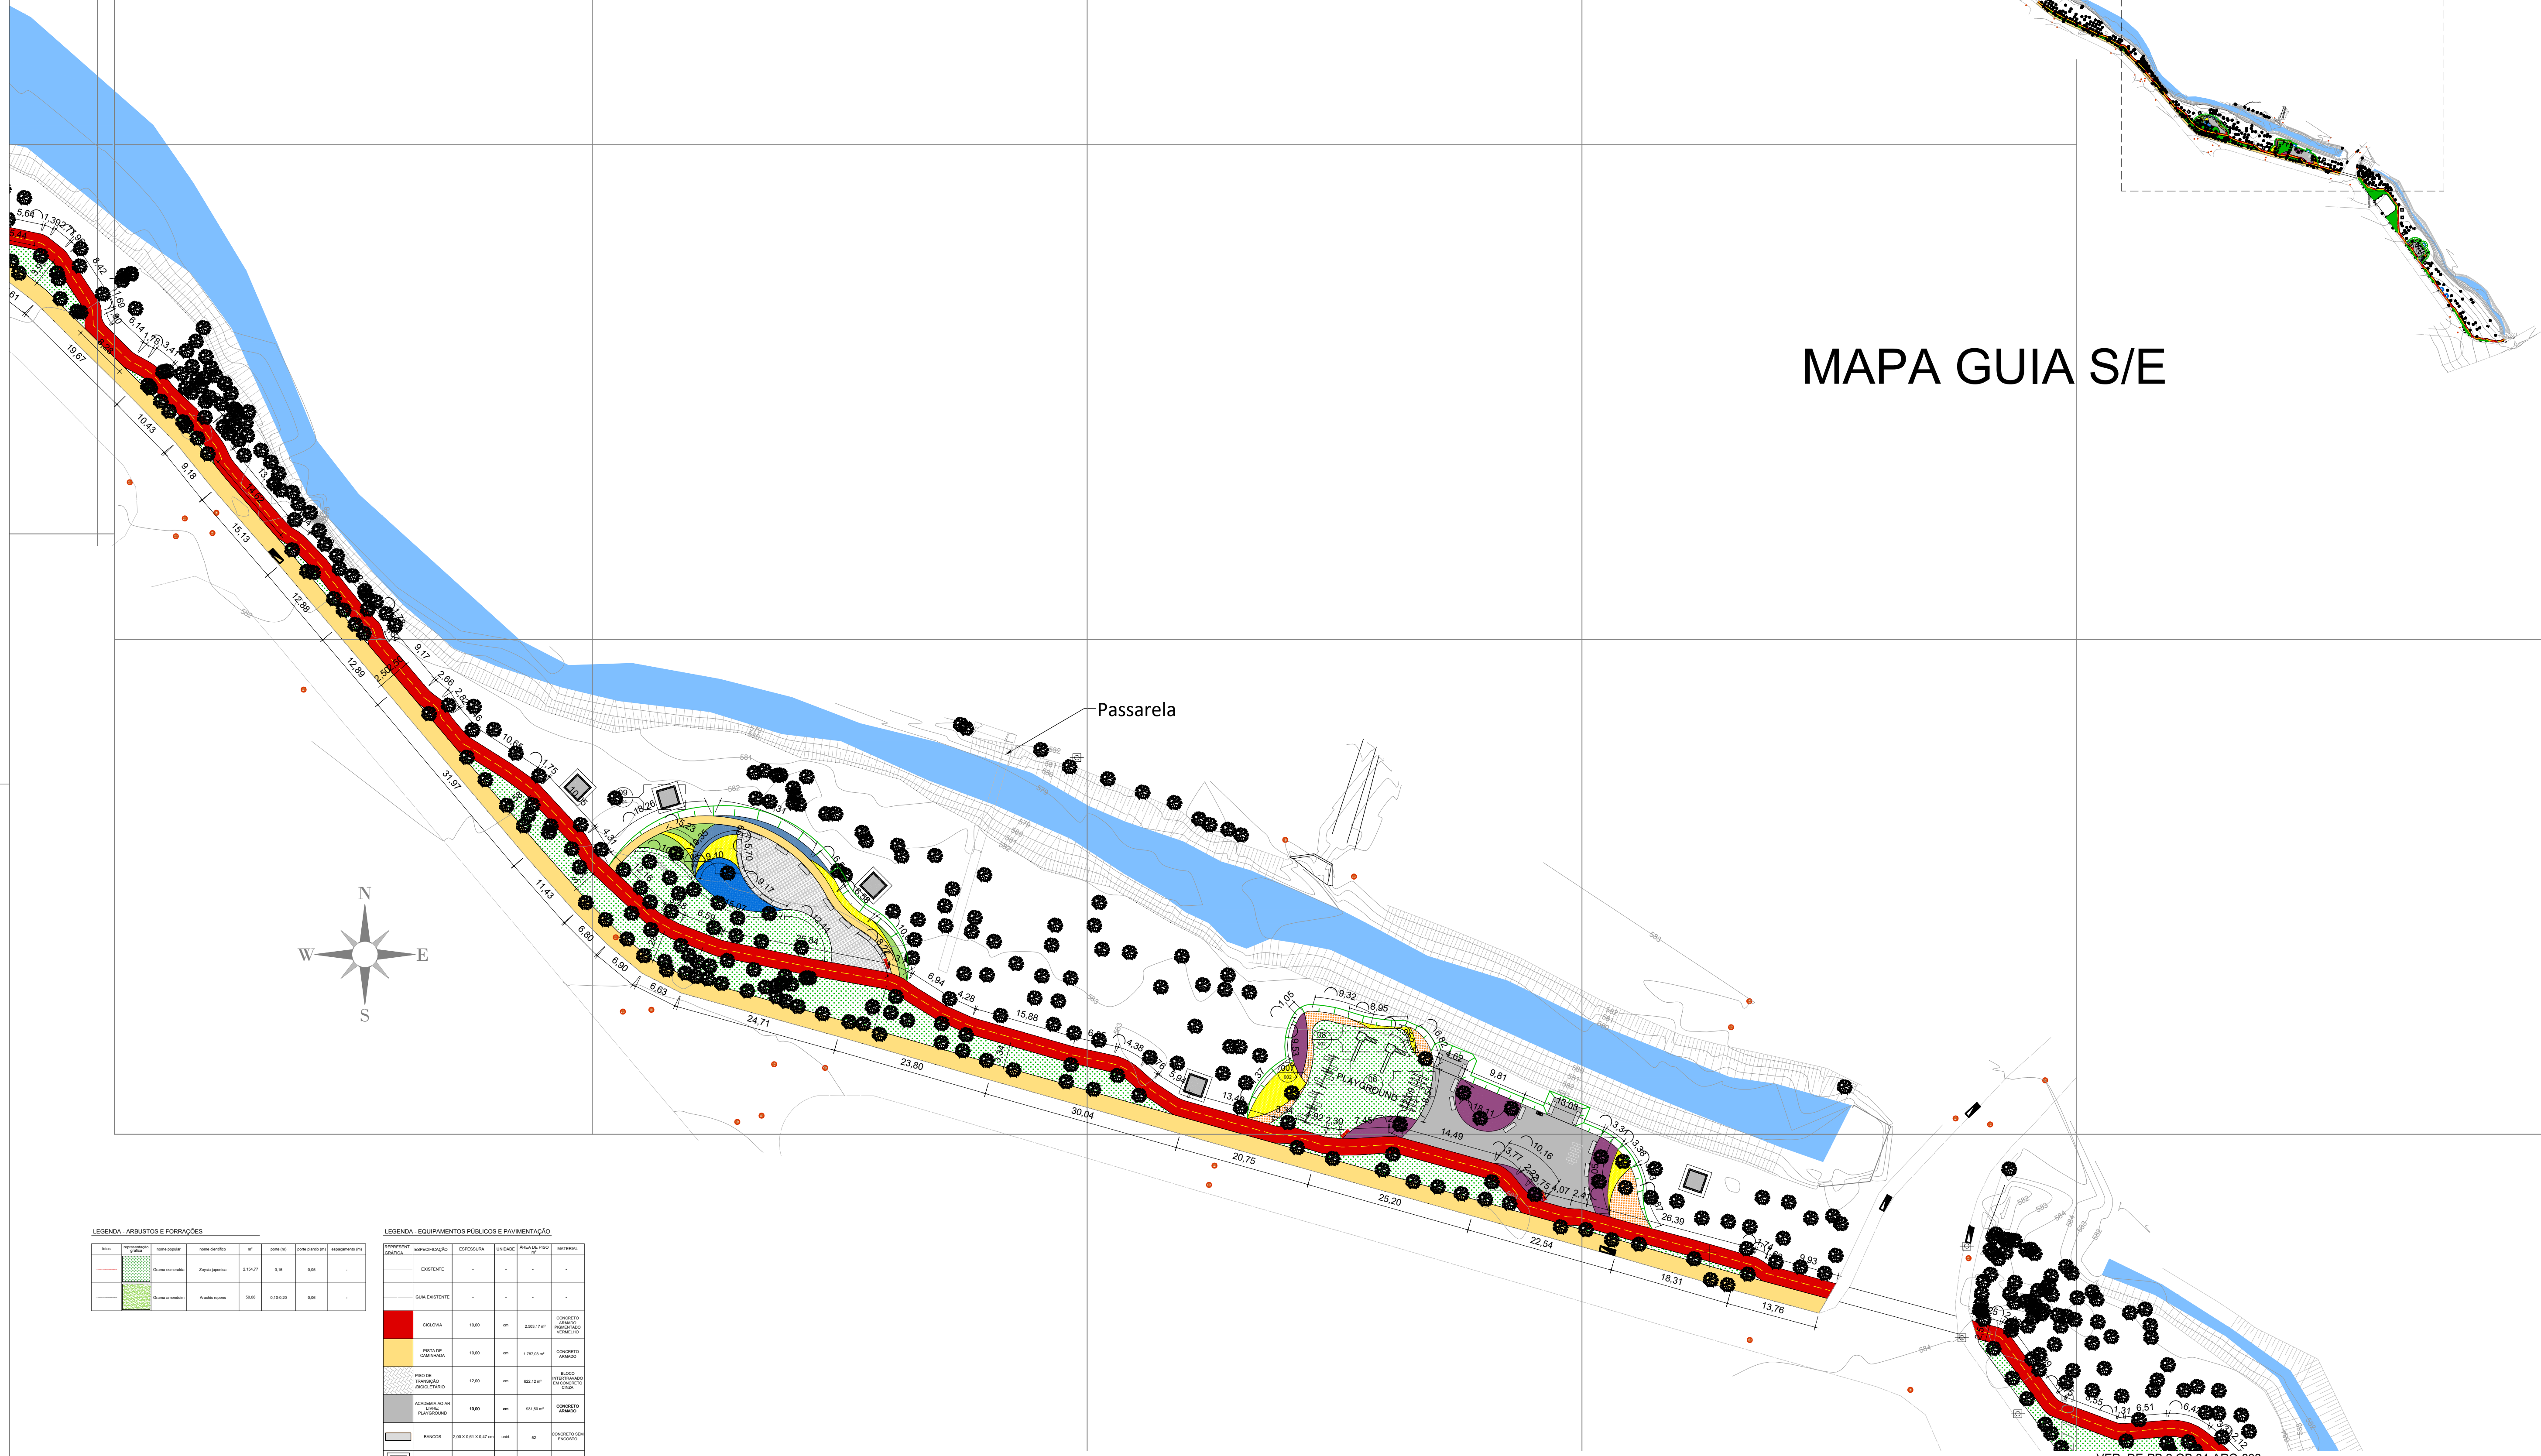


# MAPA GUIA S/E

LEGENDA - ARBUSTOS E FORRAÇÕES						
Nome	Representação	Nome popular	Nome científico	Alt.	Perímetro (m)	Quantidade (un)

LEGENDA - EQUIPAMENTOS PÚBLICOS E PAVIMENTAÇÃO					
Simbolização	Especificação	Espessura	Unidade	Área (m²)	Material
	EXISTENTE	-	-	-	-
	OUV. EXISTENTE	-	-	-	-

## LEGENDA

- ALAMEDA
- PASSEIO
- CICLOVIA
- FAIXA DE SERVIÇO

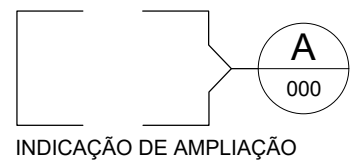

- NOTAS:
- MEDIDAS EM METRO, EXCETO ONDE INDICADO.
  - PARA DIMENSIONAMENTO, TRATAMENTO E ACABAMENTO ESPECÍFICOS VERIFICAR PROJETOS COMPLEMENTARES.
  - VERIFICAR MEDIDAS NO LOCAL.
  - ESPECIFICAÇÃO DE ACABAMENTOS, VER RESPECTIVAS AMPLIAÇÕES.
  - O DETALHAMENTO PARA CORRETO DESEMPENHO DOS CONJUNTOS É DE EXCLUSIVA RESPONSABILIDADE DO FORNECEDOR.
  - PARA DETALHAMENTO DE CANTEIROS, CONSULTAR PRANCHA ESPECÍFICA DE PAISAGISMO.
  - PARA FORRAÇÕES E ESPÉCIES ARBÓREAS, EXCETO GRAMA AMENDOIM E ESMERALDA, EXECUÇÃO SERÁ REALIZADA EM ETAPA FUTURA.



Projetista:  
FUNDAÇÃO PARA O DESENVOLVIMENTO TECNOLÓGICO DA ENGENHARIA

Coordenador do Projeto:  
Antônio C. Fonseca

RRT/ART: 28027230231457406  
CAU/CREA: 0600420948-SP

Elaboração:  
Julio Cezar Tonetti

RRT/ART: 13700925  
CAU/CREA: A58108-9



MUNICÍPIO DE HORTOLÂNDIA

Obra: PROLONG. DA AV. JOSÉ PEREIRA DE LIRA COM INTERLIGAÇÃO AO BAIRRO NOVA EUROPA, CONEXÕES AO BAIRRO NOVO ÂNGULO E URBANIZAÇÕES  
Local: PARQUE SANTA EMÍLIA

Título: ESTUDOS E PROJETOS DE ARQUITETURA  
SECRETARIA MUNICIPAL DE OBRAS  
SECRETARIA MUNICIPAL DE OBRAS  
SECRETARIA DE MOBILIDADE URBANA

Administração  
JOSÉ NAZARENO  
ZEZÉ GOMES  
2021-2024

Nº Contrato: 189/23

Código: DE-PB-2-OB-4-ARQ-002

Data: 12/2023

Revisão: 01

Escala: 1:500

Folha: 02/03