



- 1- DIMENSÕES EM MILÍMETROS.
2- AS DECLIVIDADES MÍNIMA E MÁXIMA DOS ENVELOPES DE CONCRETO, DEVEM SER RESPECTIVAMENTE, 0,25% E 20%.
3- TODAS AS DIMENSÕES E ELEVACOES DEVEM SER CONFIRMADAS PELO CAMPO E, EVENTUALMENTE, DEVEM SER MODIFICADAS PARA ATENDER AS CONDIÇÕES DOS LOCAIS.

LEGENDA


- BANCO DE ELETRODUTOS TIPO KANALEX, ENTERRADO NO SOLO, EM ENVELOPE DE CONCRETO
ELETRODUTO TIPO KANALEX, ENTERRADO DIRETAMENTE NO SOLO, EXTENSÃO 318,86m
CAIXA DE PASSAGEM EM ALVENARIA C/ TAMPA DE CONCRETO E ALÇA DE FERRO GALVANIZADO

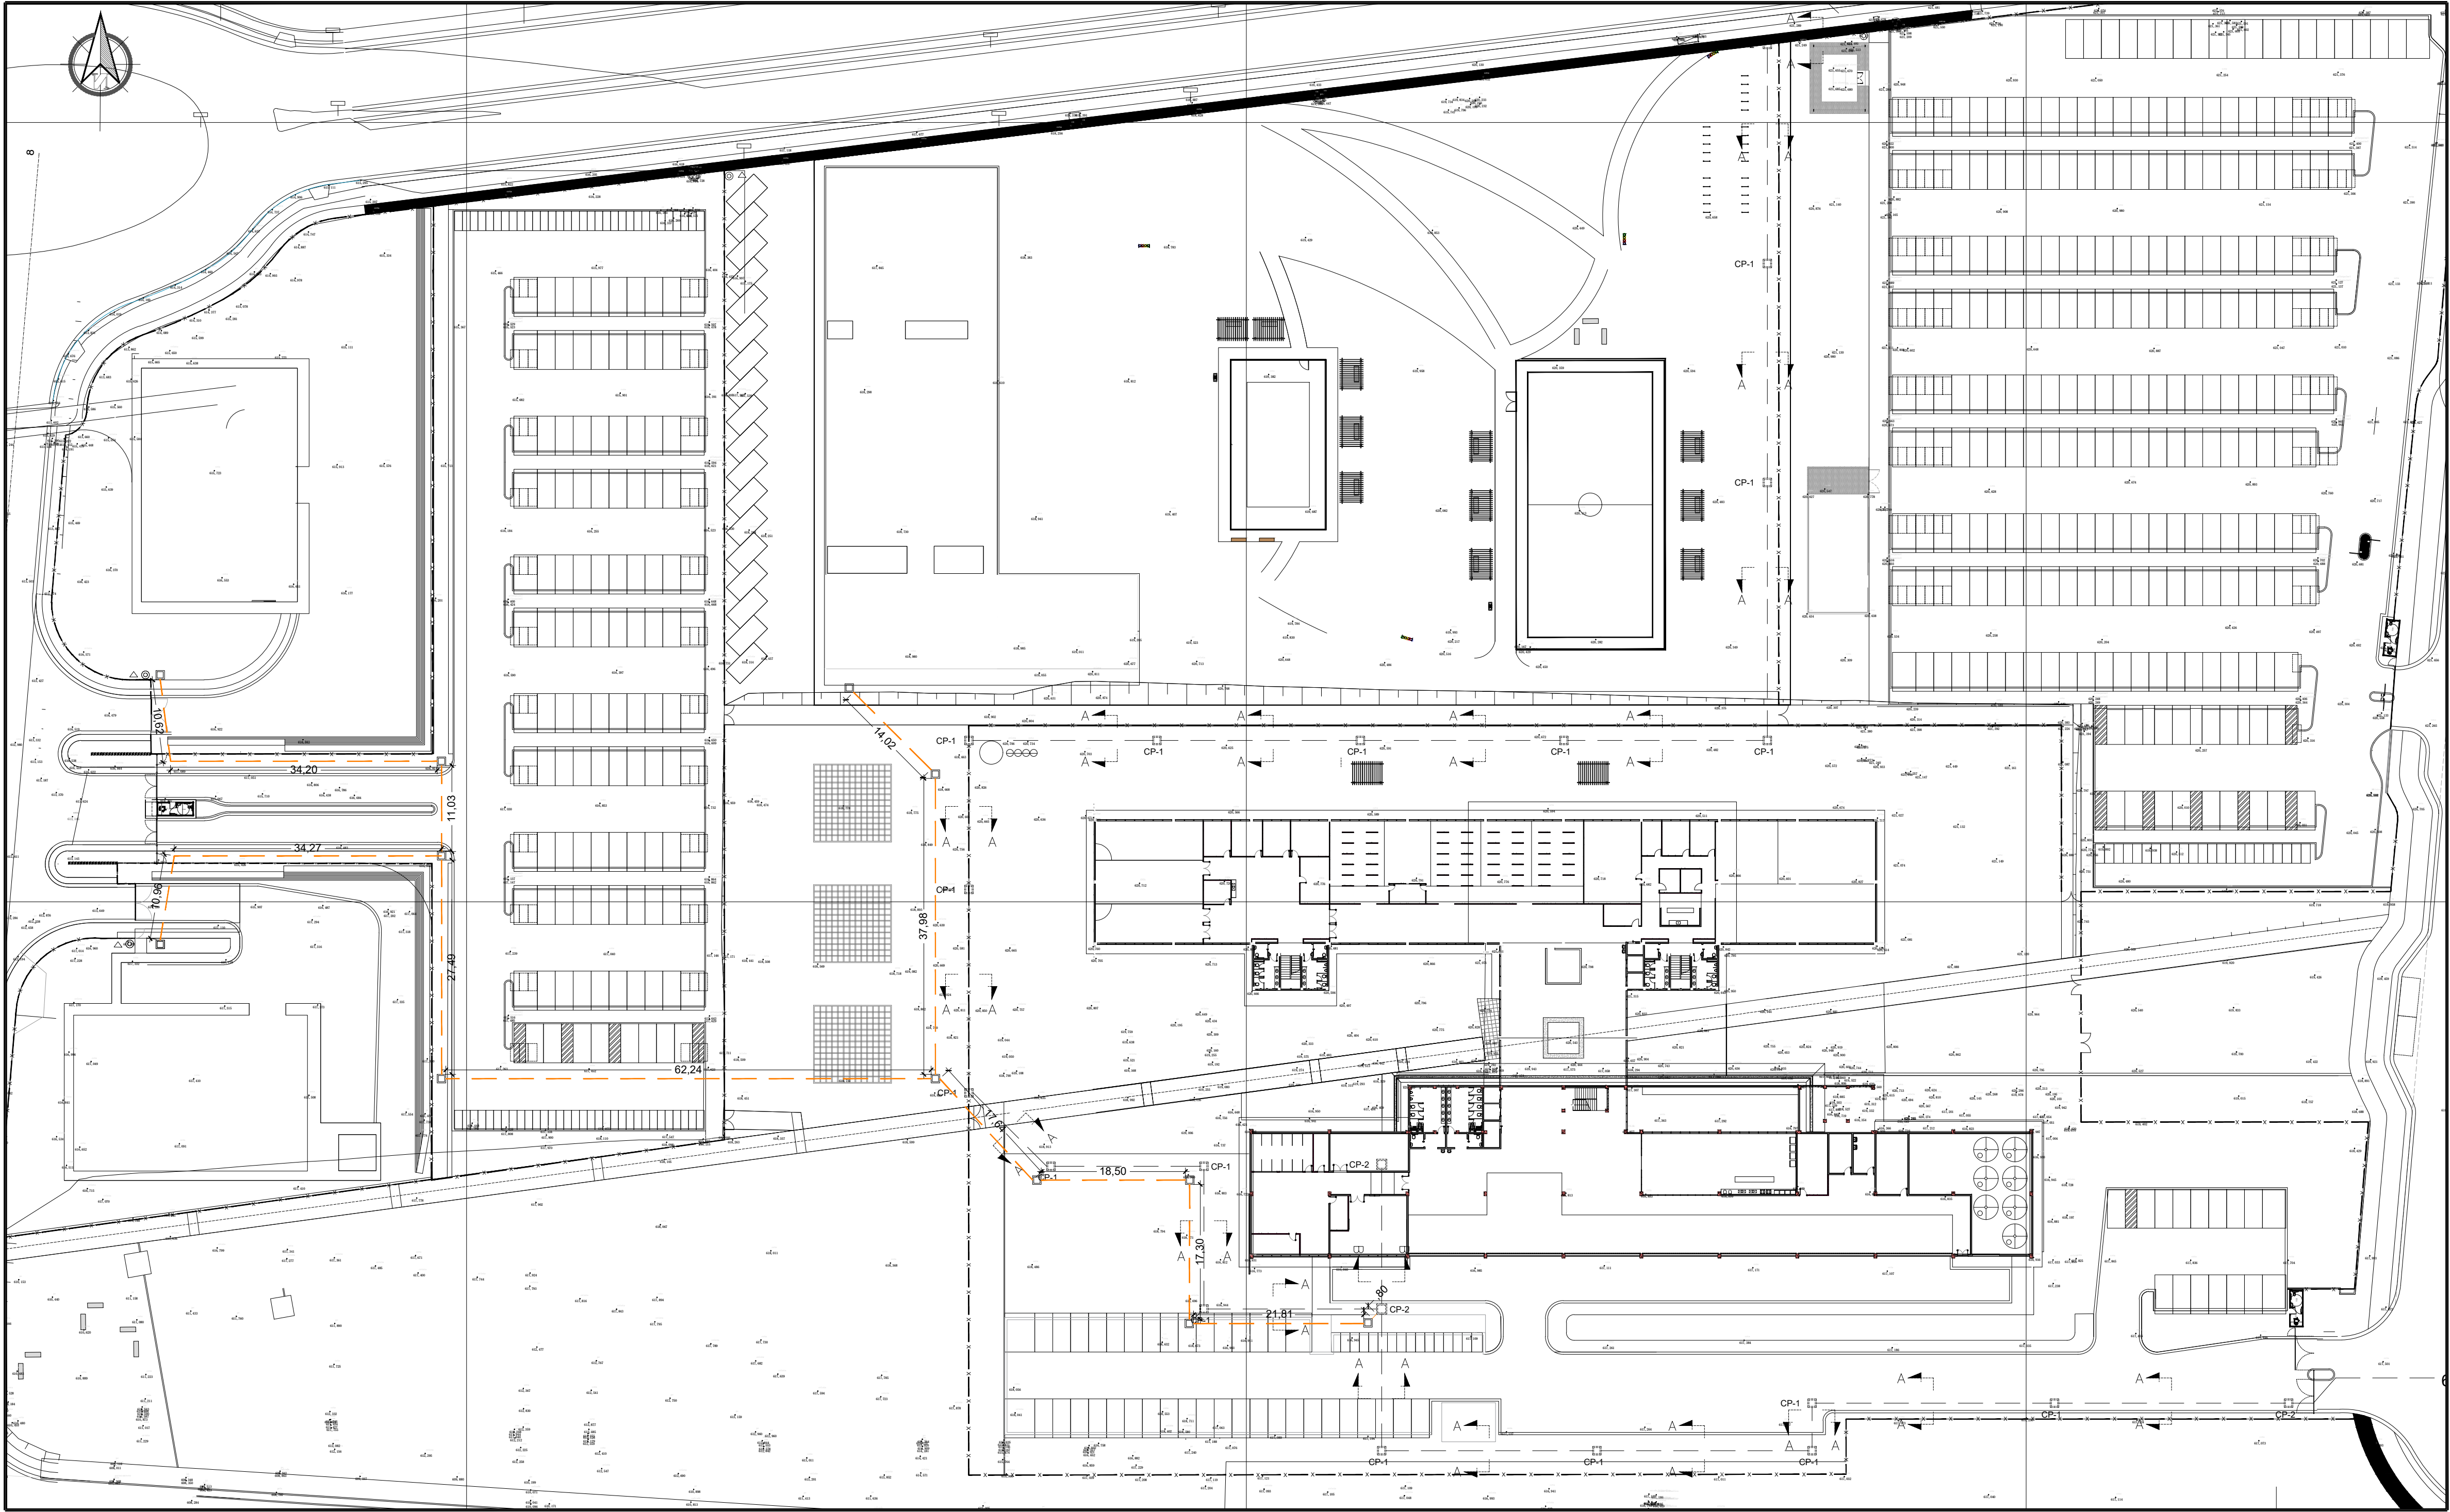


IMPLANTAÇÃO
ESC. 1:400

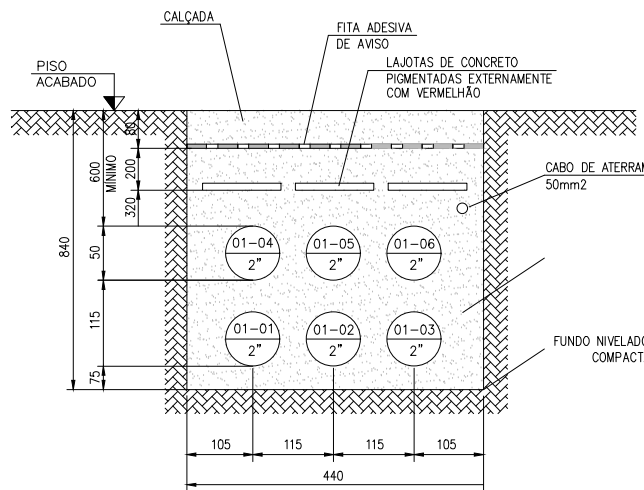


CORTE A-A
S/ESC.

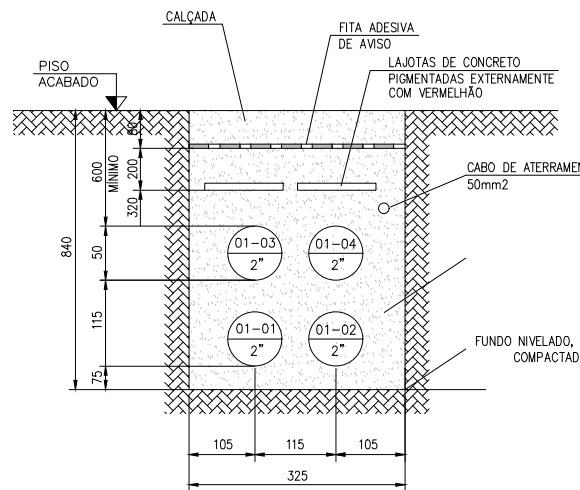


CORTE B-B
S/ESC.

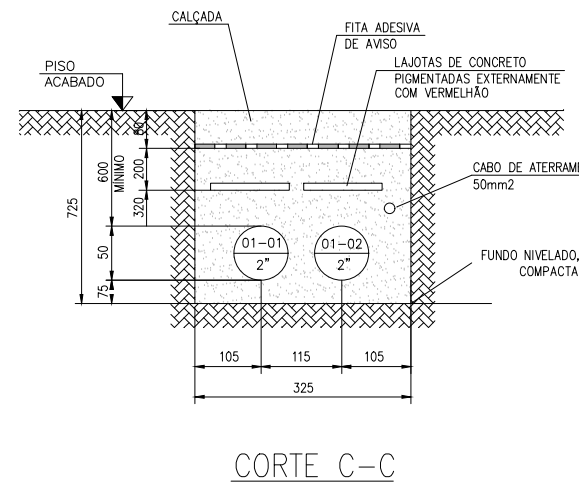

CORTE C-C
S/ESC.

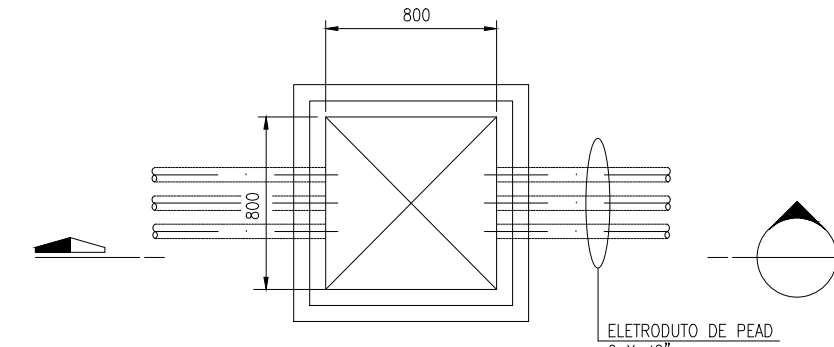

PLANTA CAIXA PASSAGEM 1
S/ESC.

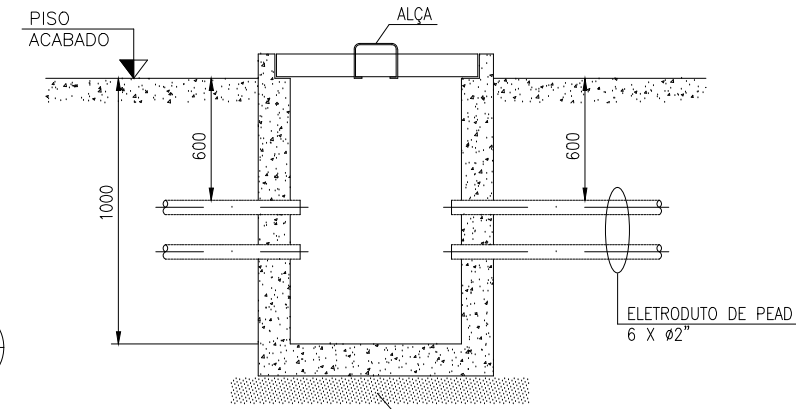

CORTE D-D
S/ESC.

- NOTAS:
1. MEDIDAS EM METRO, EXCETO ONDE INDICADO.
 2. PARA DIMENSIONAMENTO, TRATAMENTO E ACABAMENTO ESPECIFICOS VERIFICAR PROJETOS COMPLEMENTARES.
 3. VERIFICAR MEDIDAS NO LOCAL.
 4. ESPECIFICAÇÃO DE ACABAMENTOS, VER RESPECTIVAS AMPLIAÇÕES.
 5. ESPECIFICAÇÕES DE GRADIL E ALAMBRADOS, CONSULTAR PRANCHAS ESPECIFICAS.
 6. O DETALHAMENTO PARA CORRETO DESEMPENHO DOS CONJUNTOS E DE EXCLUSIVA RESPONSABILIDADE DO FORNECEDOR.
 7. ANTES DA EXECUÇÃO E INSTALAÇÃO OS FORNECEDORES DEVERÃO APRESENTAR O PROJETO DE FABRICAÇÃO DOS CAIXILHOS PARA ANÁLISE E APROVAÇÃO DA FISCALIZAÇÃO DA OBRA.



Projetista:
FUNDAÇÃO PARA O DESENVOLVIMENTO TECNOLÓGICO DA ENGENHARIA

Coordenador do Projeto:
Antônio C. Fonseca

Elaboração:
Rodrigo S. dos Santos

BRTIART: 28027230231457406
CAUCREA: 0600420948-SP

BRTIART: SI13702142100CT001
CAUCREA: A129524-1

Visto:

Visto:



MUNICÍPIO DE HORTOLÂNDIA

Administração
JOSÉ NAZARENO
ZEZÉ GOMES
2021-2024

Obr: PROLONG. DA AV. JOSÉ PEREIRA DE LIRA COM INTERLIGAÇÃO AO BAIRRO NOVA EUROPA, CONEXÕES AO BAIRRO NOVO ÂNGULO E URBANIZAÇÕES
Local: OBRA 05 - PARQUE ENTORNO DO PAÇO

Nº Contrato:
189/2023

Título: ESTUDOS E PROJETOS DE ARQUITETURA E PAISAGISMO - IMPLANTAÇÃO GERAL - SISTEMA DE LÓGICA SECA
SECRETARIA MUNICIPAL DE OBRAS

SECRETARIA MUNICIPAL DE OBRAS
SECRETARIA DE MOBILIDADE URBANA

DEPARTAMENTO DE PROJETOS - APROVAÇÃO
DEPARTAMENTO DE OBRAS - APROVAÇÃO
DEPARTAMENTO DE PROJETOS - APROVAÇÃO

Data: 11/2023
Escala: 01/500

Revisão: 01
Folha: 09/14