



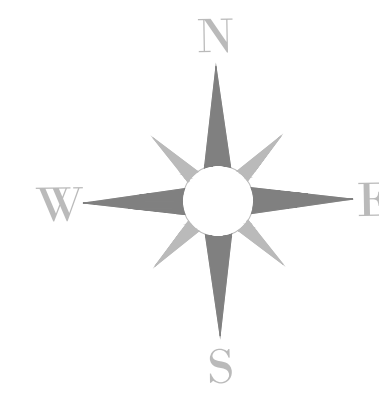


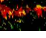




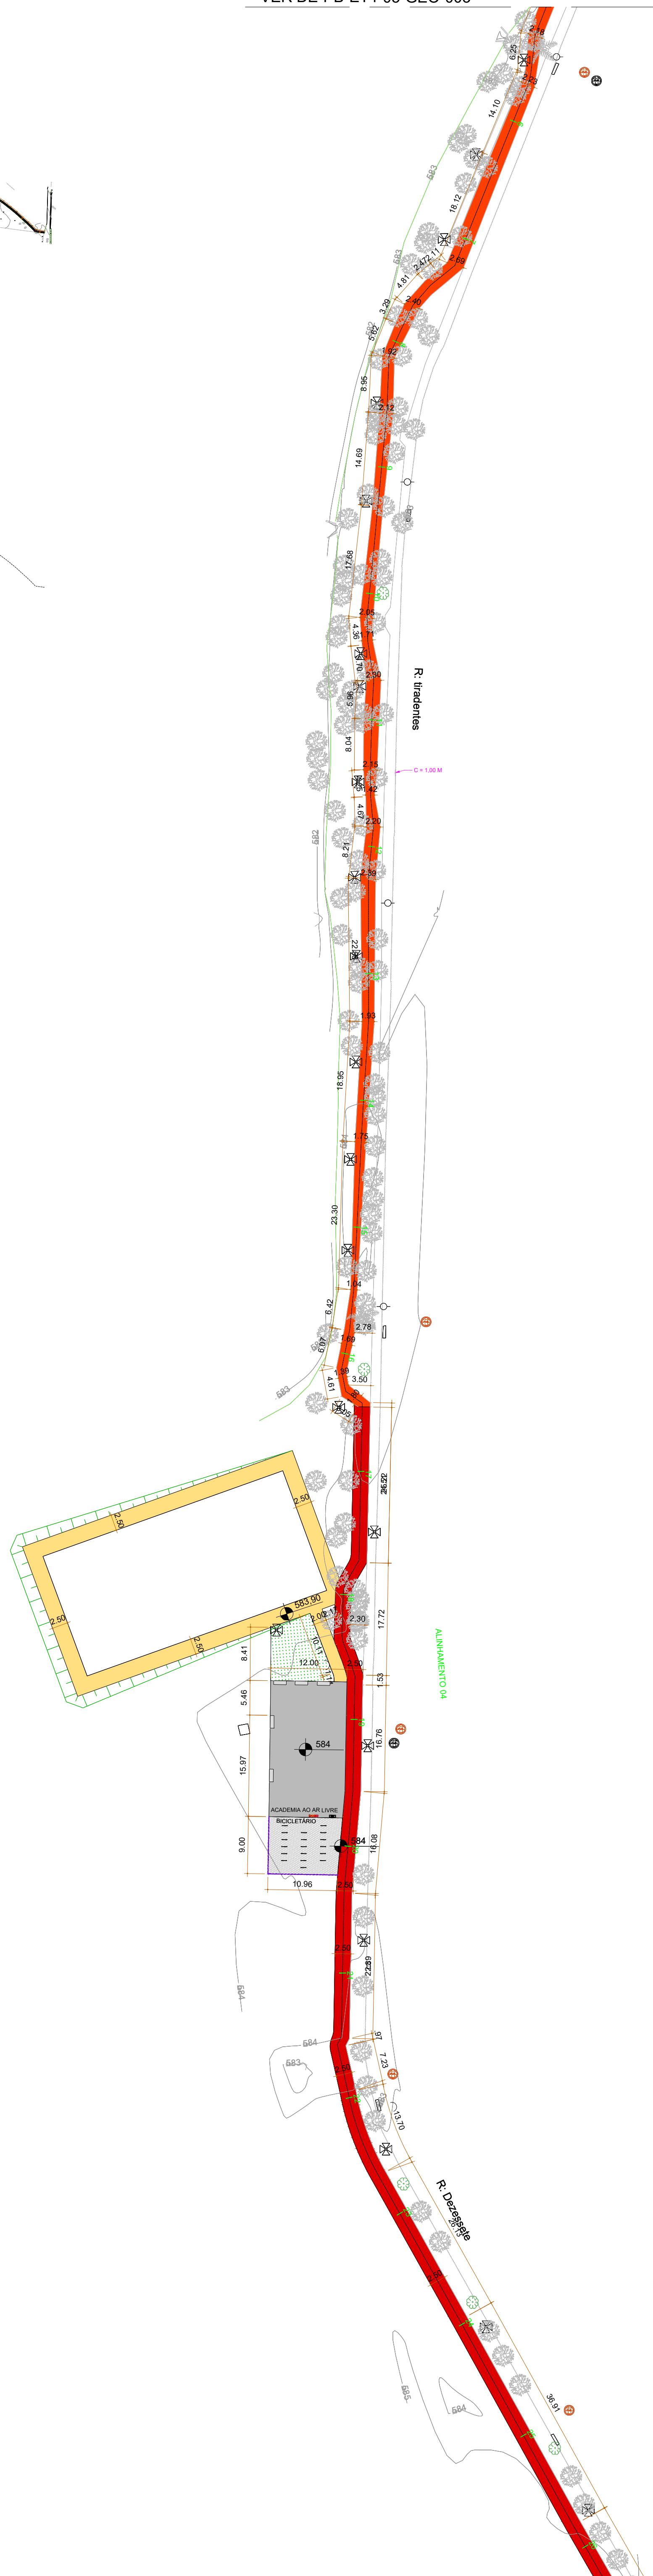


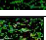




MAPA GUIA S/E



LEGENDA - ARBUSTOS E FORMORAÇÕES							
Nome	Imagem de referência	nome popular	nome científico	alt	porta (m)	altura planta(m)	apresentação (m)
		Tapioca lutea	<i>Tapioca lutea</i>	100-145	1,45	0,20	0,20-0,25
		Lilac de São Paulo	<i>Hamamelis lutea</i>	1,10	0,20 e 0,40 cm	0,20	0,30-0,35
		Agaveiro	<i>Agaveiro affinis</i>	0,13	0,10 e 0,30 e 0,50 cm	0,40	0,30-0,35
		Ornina americana	<i>Erythra japonica</i>	8,10-9,50	0,70	0,30	-
		Ornina americana	<i>Adiantum repens</i>	0,71-1,50	0,10-0,20	0,30	-
		Melastoma forficatum	<i>Melastoma forficatum</i>	240-360	0,80-0,90	0,30	0,30-0,35
		Asterina	<i>Eucalyptus grandis</i>	300-360	0,20-0,30	0,30	0,30-0,35

[illegible]

 <p>FUNDAÇÃO PARA O DESENVOLVIMENTO TECNOLÓGICO DA ENGENHARIA</p>		 <p>MUNICÍPIO DE HORTOLÂNDIA</p>		<p>Administração JOSE NAZARENO ZEZE GOMES 2021-2024</p>	
<p>Projeto: <b>FUNDAÇÃO PARA O DESENVOLVIMENTO TECNOLÓGICO DA ENGENHARIA</b></p>					
<p>Coordenador do Projeto: <b>Antônio C. Fonseca</b></p>		<p>IDENT: 28027230231457406</p> <p>CAUCHICA: 0600420948-SP</p>	<p>Vale:</p>	<p>Obra: <b>OBRAS DE URBANIZAÇÃO E CONEXÕES ENTRE O JD. AMANDA E JD. GOLDEN PARK</b></p> <p>Local: <b>PARK JARDIM AMANDA - HORTOLÂNDIA - SP</b></p> <p>Nº Contrato: 189/2023</p>	
<p>Elaborado: <b>Marcio Roberto Tonetti</b></p>		<p>IDENT: 2802723023181012</p> <p>CAUCHICA: 5060449378</p>	<p>Vale:</p>	<p>Título: <b>ESTUDO E PROJETO DE PESQUISA DE CAMPO - GEOMETRIA</b></p> <p>SECRETARIA MUNICIPAL DE OBRAS  <div> <div>TERMO DE ORÇAMENTO DE PROJETOS - APROVAÇÃO</div> <div>03/24</div> <div>Revisão</div> </div> </p> <p>SECRETARIA MUNICIPAL DE OBRAS  <div> <div>DEPARTAMENTO DE OBRAS - APROVAÇÃO</div> <div></div> <div>01</div> </div> </p> <p>SECRETARIA DE MOBILIDADE URBANA  <div> <div>DEPARTAMENTO DE PROJETOS - APROVAÇÃO</div> <div></div> <div></div> </div> </p> <p>Edição: 1-500</p> <p>Revista: 06/14</p>	