



AGOA

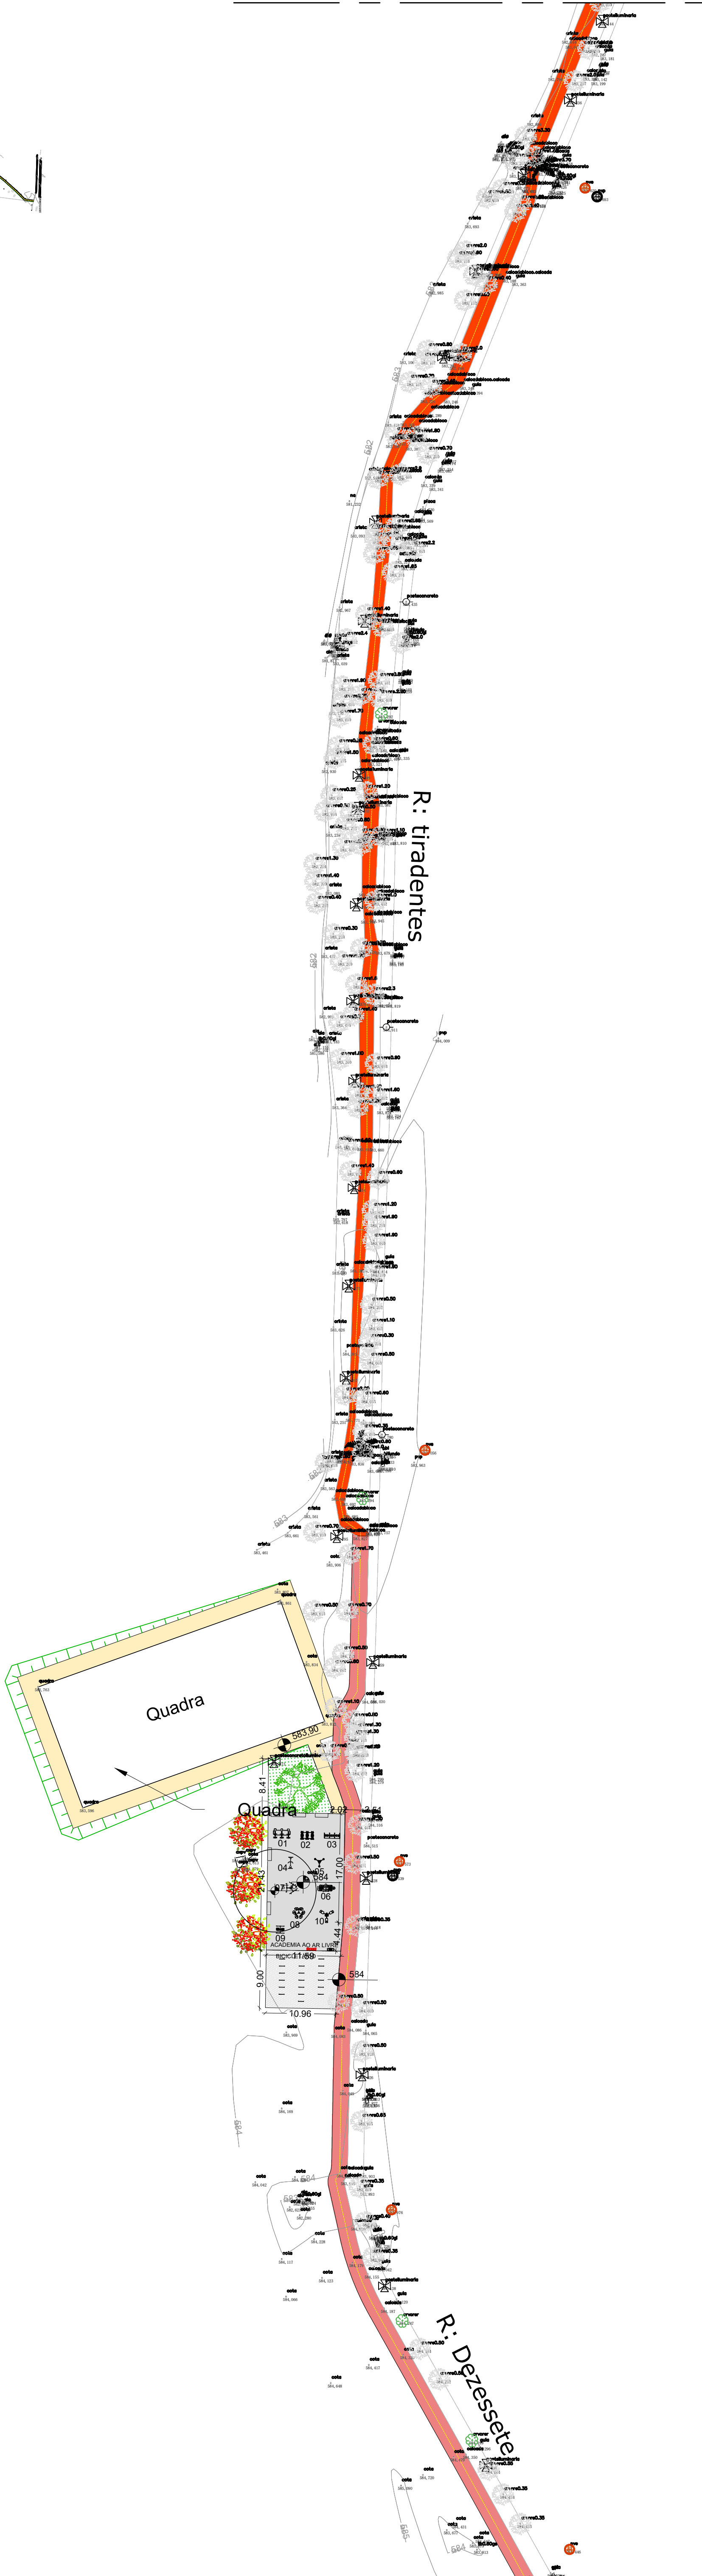

A

A

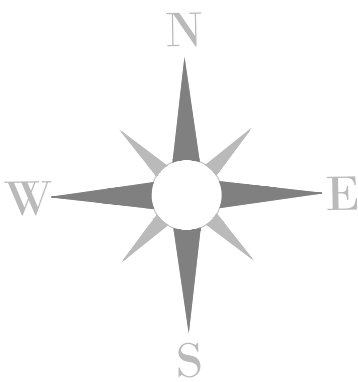

<div><div>FOTE</div><div>FUNDAÇÃO PARA O DESENVOLVIMENTO TECNOLÓGICO DA ENGENHARIA</div></div>			<div><div><div></div></div><div>MUNICÍPIO DE HORTOLÂNDIA</div></div>		<div>Administração JOSE NAZARENO ZEZE GOMES 2021-2024</div>	
Projeto: <div>FUNDAÇÃO PARA O DESENVOLVIMENTO TECNOLÓGICO DA ENGENHARIA</div>			Obra: <div>OBRAS DE URBANIZAÇÃO E CONEXÕES ENTRE O JD. AMANDA E JD. GOLDEN PARK</div>		189/2023	
Coordenador do Projeto: <div>Antônio C. Fonseca</div>			Título: <div>ESTUDOS E PROJETOS DE ESTUDOS GEOLÓGICOS E ENSAIOS GEOTÉCNICOS - PLANTA</div>		Código: <div>DE-PB.1.OB.01-SON-008</div>	
Elaboração: <div>Thiago Augusto Ribeiro</div>			Secretaria Municipal de Obras		Data: <div>03/2024</div>	
ARTNAT: 28027230231457406			Secretaria Municipal de Obras		Revisão: <div>01</div>	
CAUCHRA: 0600420948-SP			Secretaria Municipal de Obras		Escala: <div>1:500</div>	
ARTNAT: 71293426172			Secretaria Municipal de Obras		Folha: <div>06/07</div>	
CAUCHRA: CFT2303139253			Secretaria Municipal de Obras			