
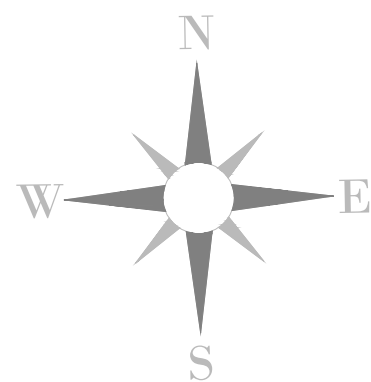



VER DE PB.1.08.01-SON-004

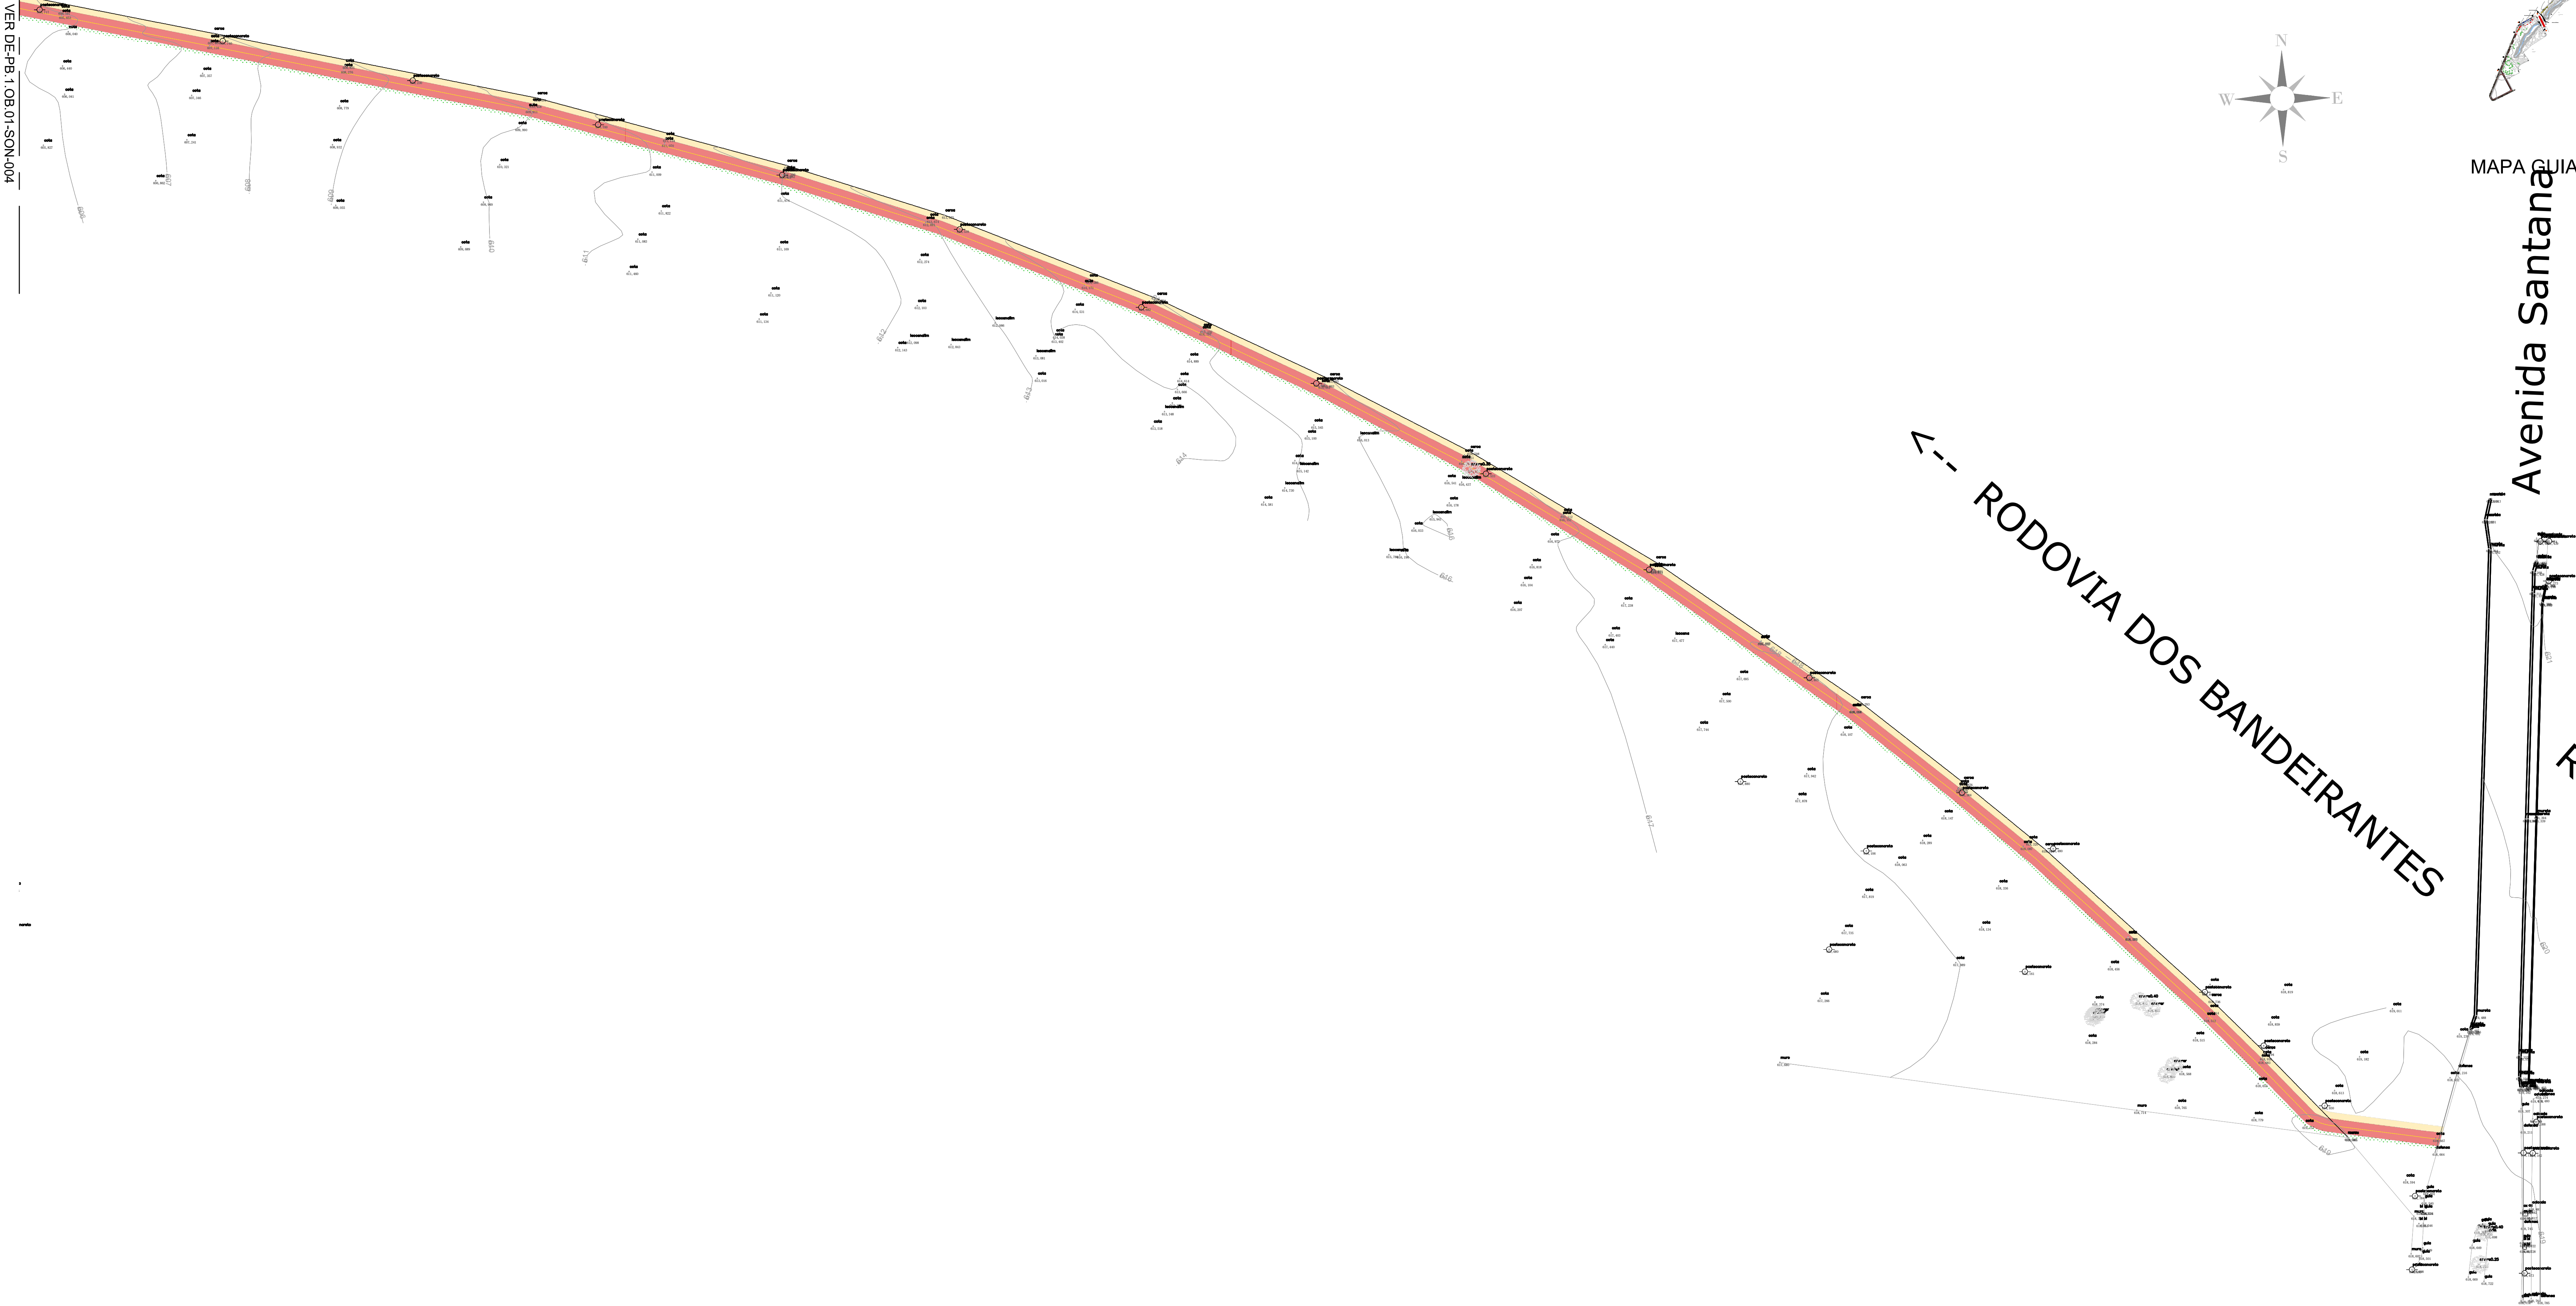

MAPA GUIA S/E

Avenida Santana

RODOVIA DOS BANDEIRANTES

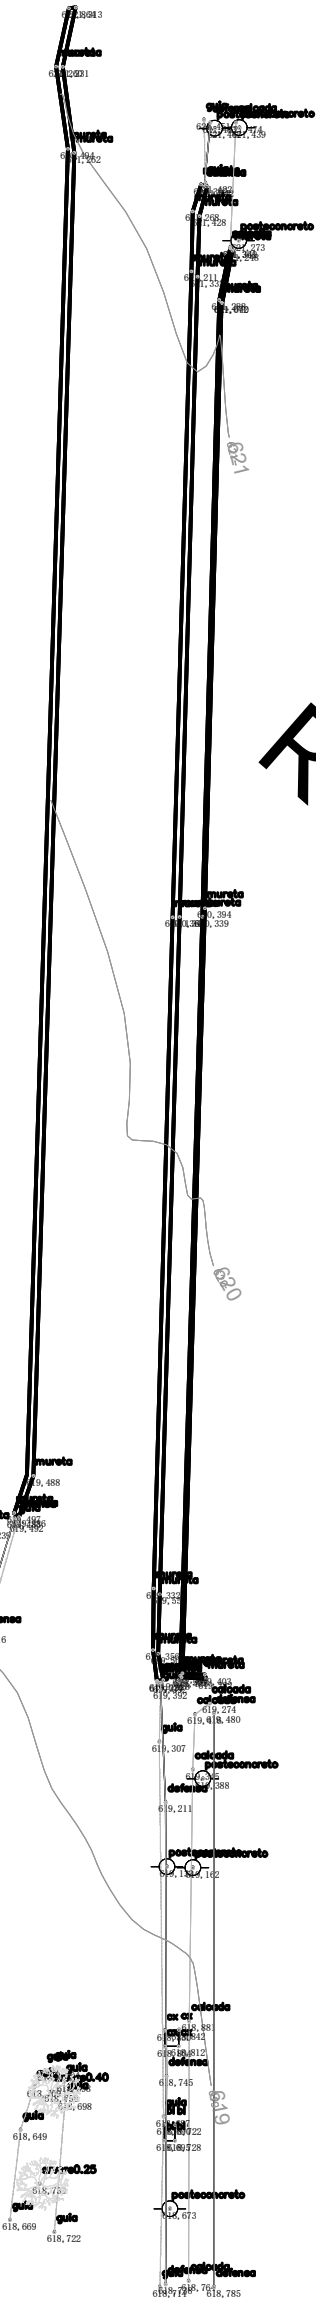

|  |  |  |  |  |   |  |
|--|--|--|--|--|---|--|
| <div><div>FOTE</div><div>FUNDAÇÃO PARA O DESENVOLVIMENTO TECNOLÓGICO DA ENGENHARIA</div></div> |  |  | <div><div><div></div></div>MUNICÍPIO DE HORTOLÂNDIA</div>                          |  | Administração<br>JOSE NAZARENO<br>ZEZE GOMES<br>2021-2024 |  |
| Projeto:<br>FUNDAÇÃO PARA O DESENVOLVIMENTO TECNOLÓGICO DA ENGENHARIA                          |  |  | Obra:<br>OBRAS DE URBANIZAÇÃO E CONEXÕES ENTRE O JD. AMANDA E JD. GOLDEN PARK      |  | Nº Contrato:<br>189/2023                                  |  |
| Coordenador do Projeto:<br>Antônio C. Fonseca  |  |  | Local:<br>PARQUE JARDIM AMANDA, HORTOLÂNDIA - SP                                   |  | Código:<br>DE-PB.1.08.01-SON-005                          |  |
| Elaboração:<br>Thiago Augusto Ribeiro  |  |  | Título:<br>ESTUDOS E PROJETOS DE ESTUDOS GEOLÓGICOS E ENSAIOS GEOTÉCNICOS - PLANTA |  | Data:<br>03/2024  |  |
|  |  |  | SECRETARIA MUNICIPAL DE OBRAS  |  | Revisão:<br>01  |  |
|  |  |  | SECRETARIA MUNICIPAL DE OBRAS  |  | Escala:<br>1:500  |  |
|  |  |  | SECRETARIA DE MOBILIDADE URBANA  |  | Data:<br>05/07  |  |