



PLANTA BAIXA - ESQUADRIAS

1:50

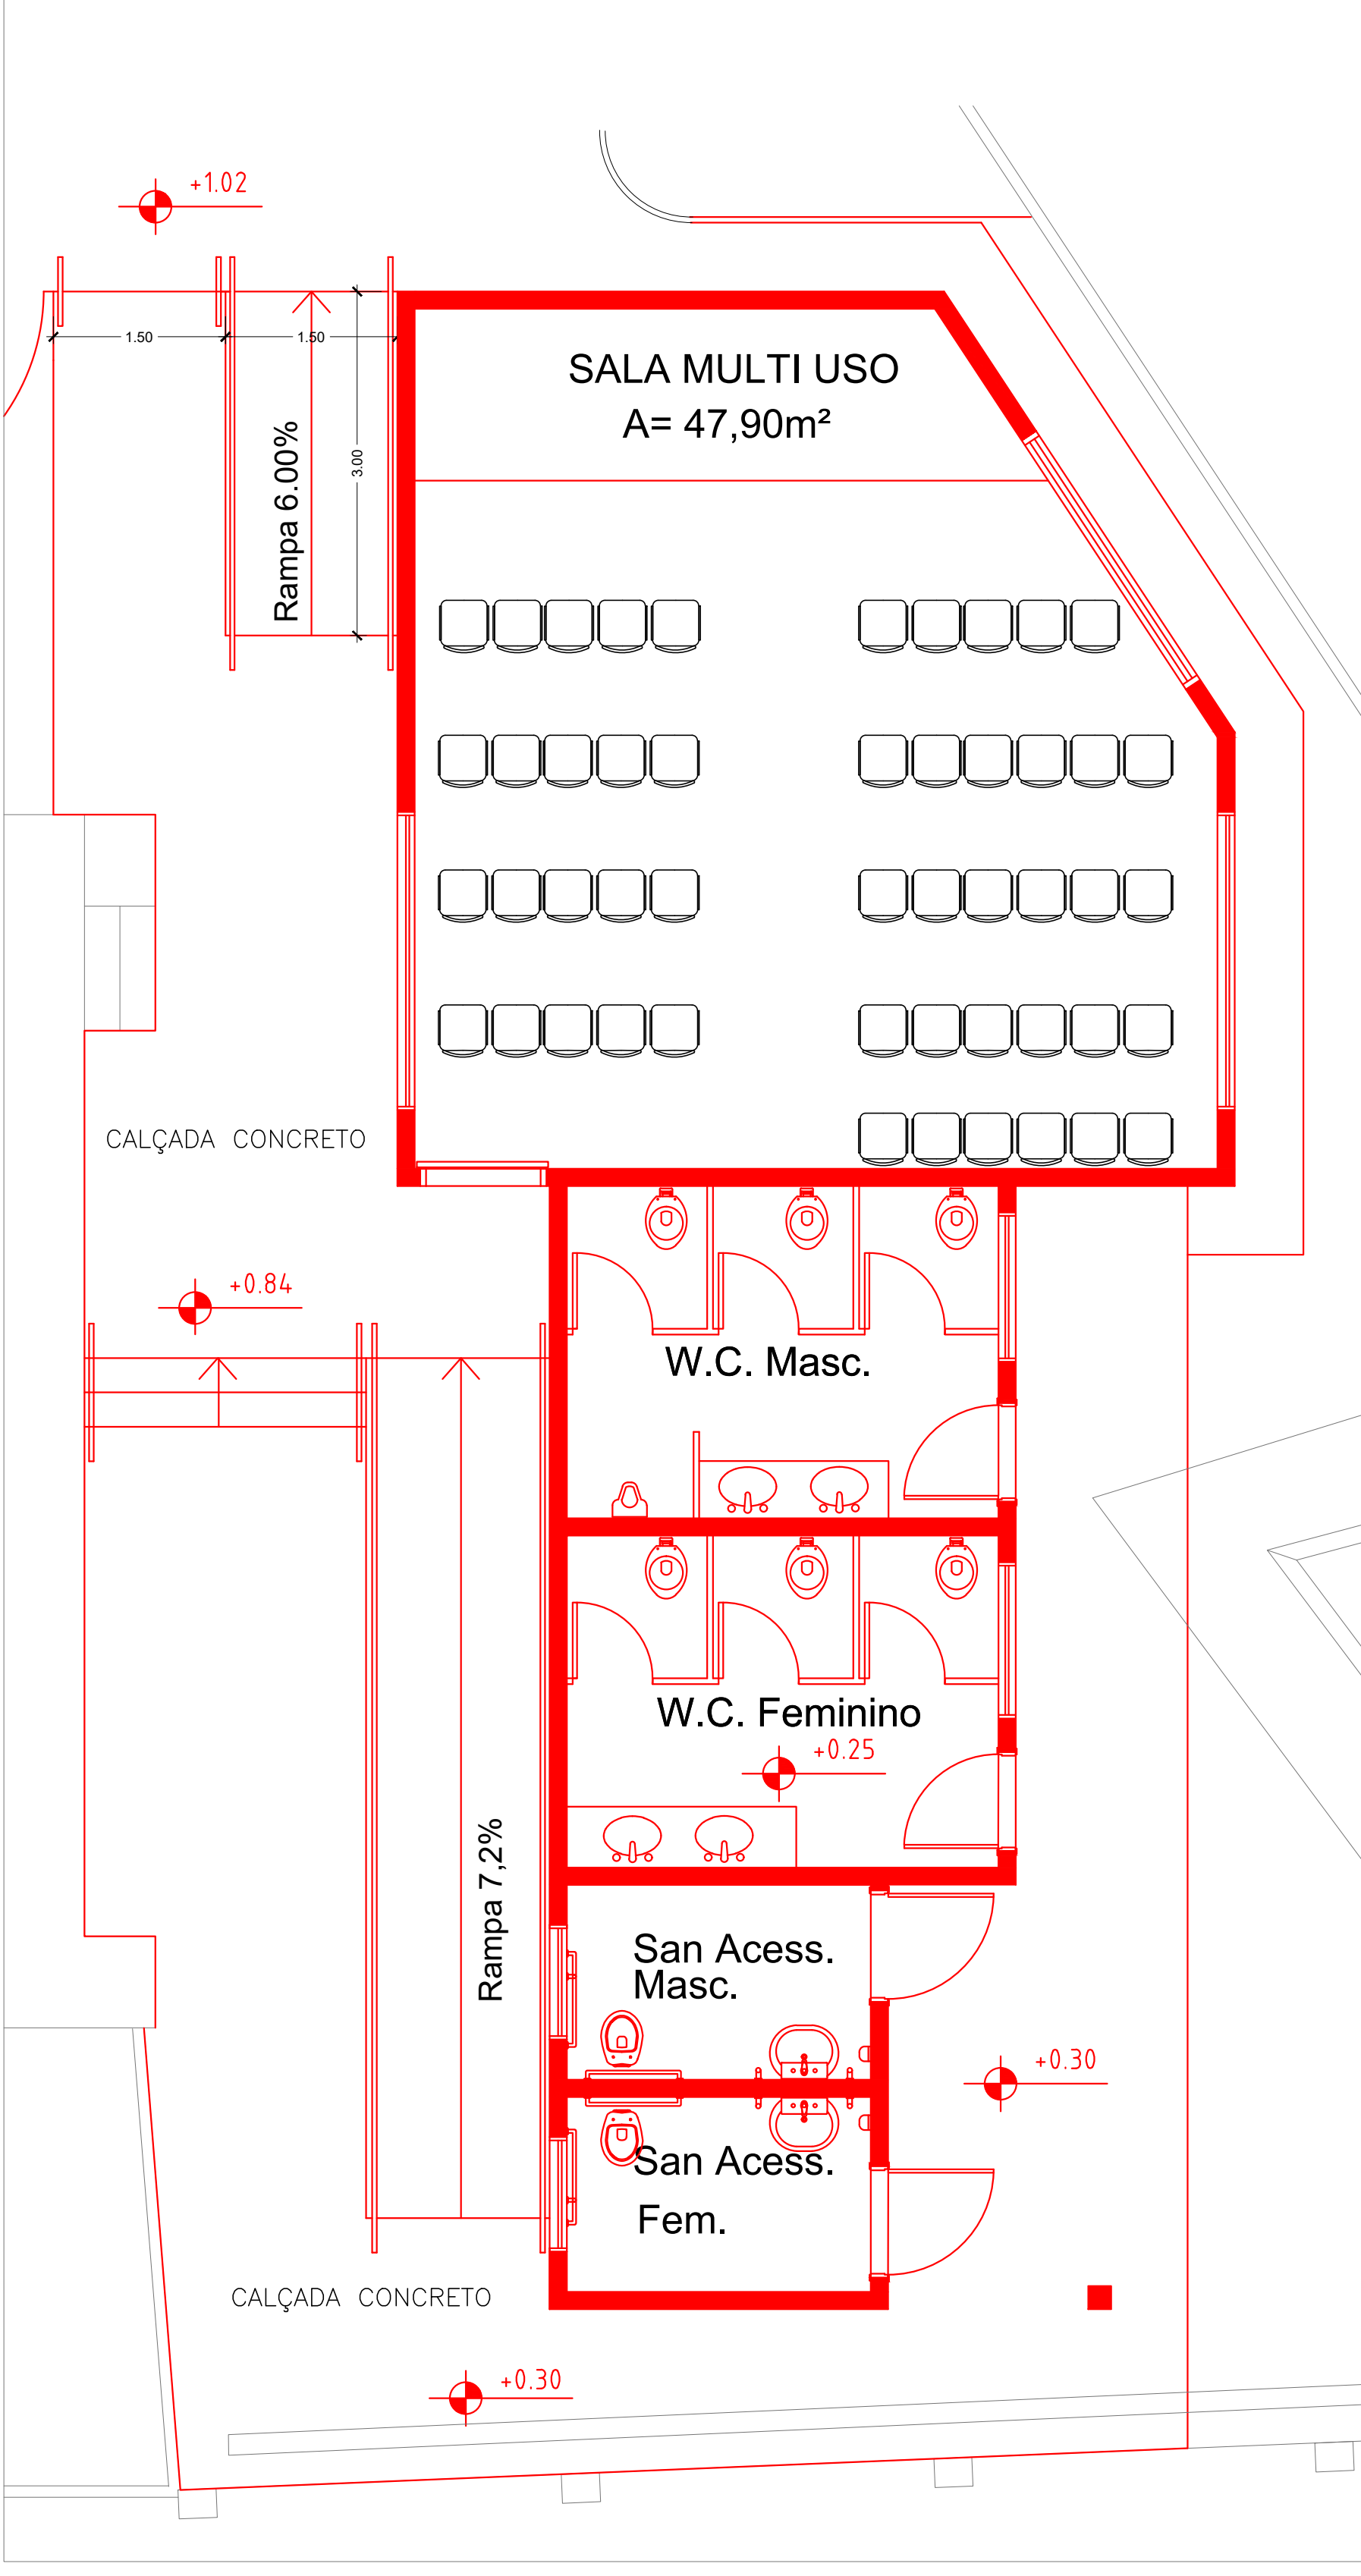

PLANTA BAIXA - MOBILIÁRIO

1:50

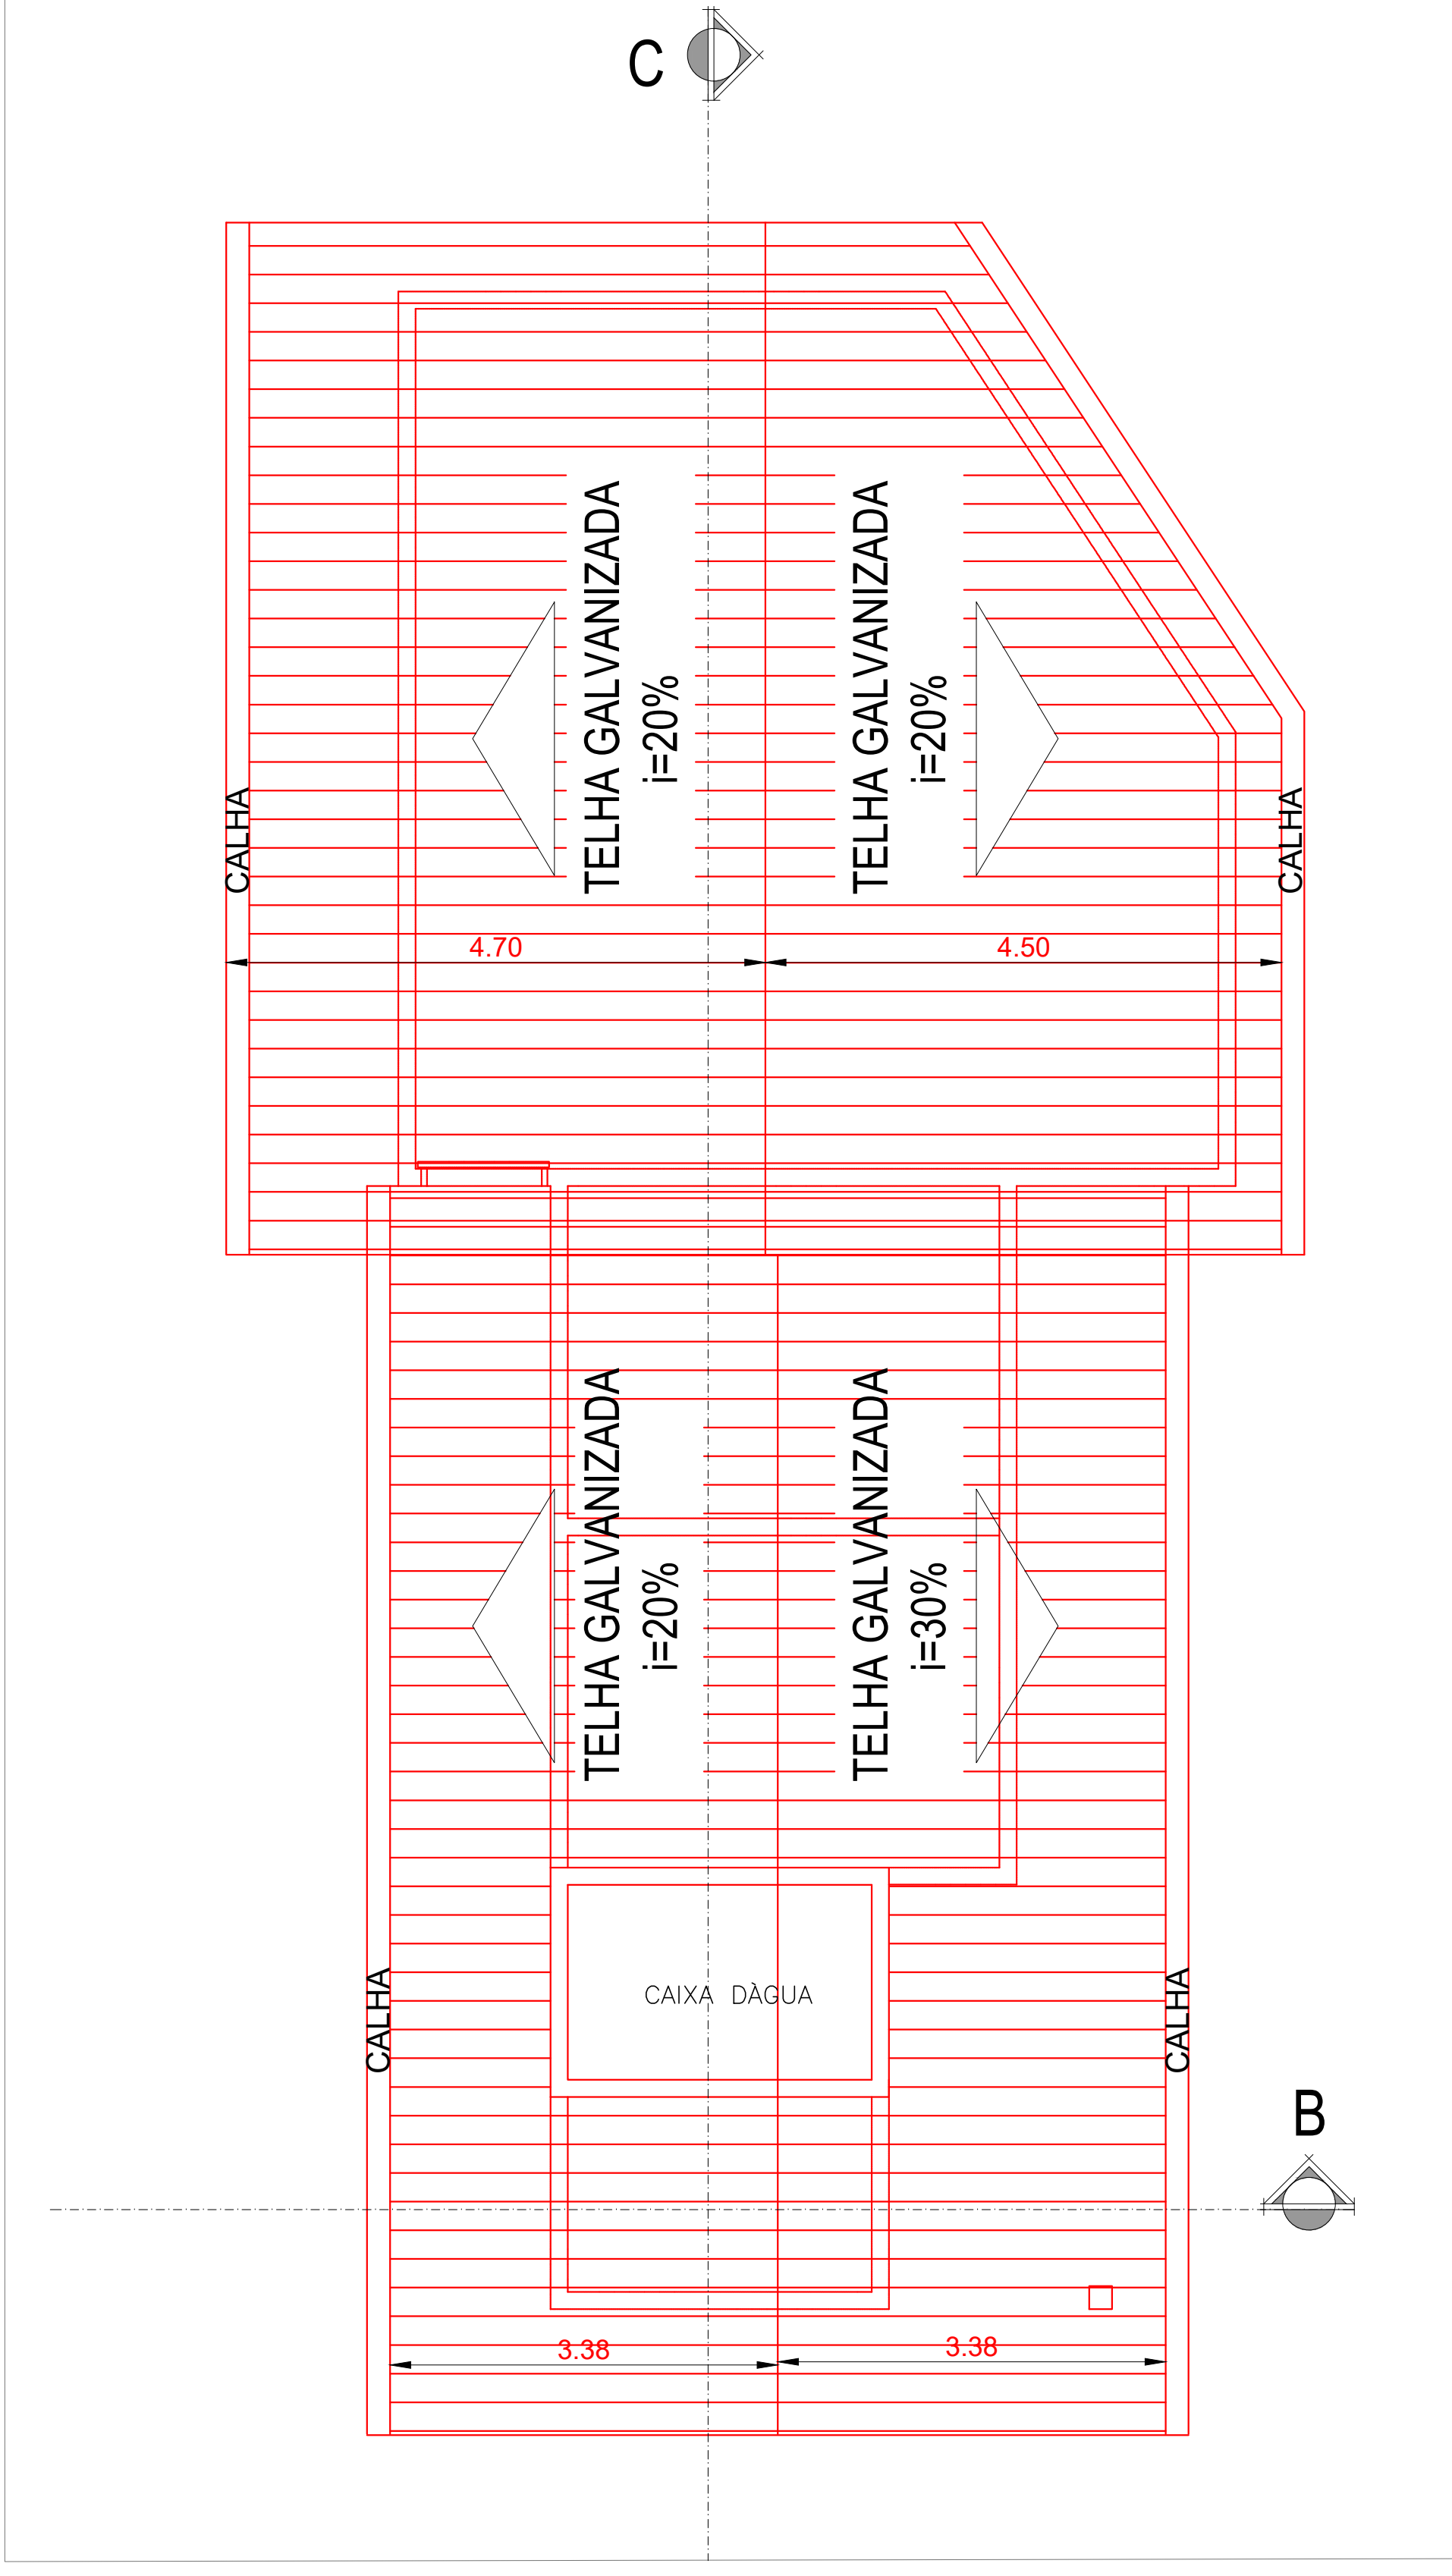

COBERTURA

1:50

À CONSTRUIR A= 152,30m²
SALA MULTI USO / BANHOS

- SALA MULTI USO
- PISO COM ISOLAMENTO ACÚSTICO CARPETE DE MADEIRA , PISO LAMINADO OU VINILICO A= 47,90m²
 - FORRO ACÚSTICO A= 47,90m²
- BANHOS
- LAVATÓRIO DE GRANITO - QUANT. 02 / CUBA DE EMBUTIR BRANCA - QUANT. 04 (VER DETALHES)
 - VASO SAN. LOUÇA BRANCA - QUANT. 06
 - MICTÓRIO DE LOUÇA BRANCA - QUANT. 01
 - PISO CERÂMICO 30x30 A= 22,00m²
 - PAREDE CERÂMICA 20x20 A= 53,28m² (h= 2,00m)
- SANITÁRIOS ACESSÍVEIS - VER DETALHES E TABELAS F 06/06
- PINTURA GERAL
 - RAMPAS E ESCADAS
 - CORRIMÕES DUPLOS - VER TABELA FOLHA 02/06
- SALA MULTI USO

PORTAS							
Nome	Tam.	Quant.	Material	Tipo	Local		
P8	0.90	02	Aluminio	Porta Abrir Banho Acessivel Fem/Masc	WC Acess.		
P9	0.80	02	Aluminio	Porta Abrir	WC Fem/Masc		
P10	1.00	01	Aluminio	Porta Correr	Sala Multi Uso		
JANELAS							
Nome	B	H	P	Quant.	Material	Tipo	Local
J3	1.00	0.60	1.60	02	Aluminio	Janela Maximar-Vidro Fosco	Banho Acessivel
J4	1.30	0.60	1.50	02	Aluminio	Janela Maximar-Vidro Fosco	WC Fem/Masc
J5	2.60	1.40	0.70	03	Aluminio	Janela Correr	Sala Multi-Uso

	PREFEITURA MUNICIPAL DE HORTOLÂNDIA	ADMINISTRAÇÃO JOSÉ NAZARENO ZEZE GOMES 2021-2024
COORDENAÇÃO: SÉRGIO MARASCO TORRECILLAS - SECRETÁRIO MUNICIPAL DE OBRAS		
COORDENAÇÃO TÉCNICA: PAULO VASQUES - DIRETOR DE PROJETOS E ORÇAMENTOS		VISTO
DESENVOLVIDO: REFORMA ESCOLA DE MÚSICA		SONIA NUNES
LOCAL: RUA VICENTE PALHÃO - JD. SANTA CÂNDIDA		LOSSO:1079658821
TÍTULO: PLANTA BAIXA SALA MULTI USO - BANHOS - CONSTRUIR		1
AUTOR DO PROJETO: SONIA NUNES LOSSO	QUADRA: A- 87960 - 7	RETAR: 14137411
ESCALAS: INDICADAS	RESENHAS: X	REVISÃO: X
PROCESSO: X		DATA: JANEIRO 2024
		04/06